



Projekt aranżacji wnętrz - łazienka

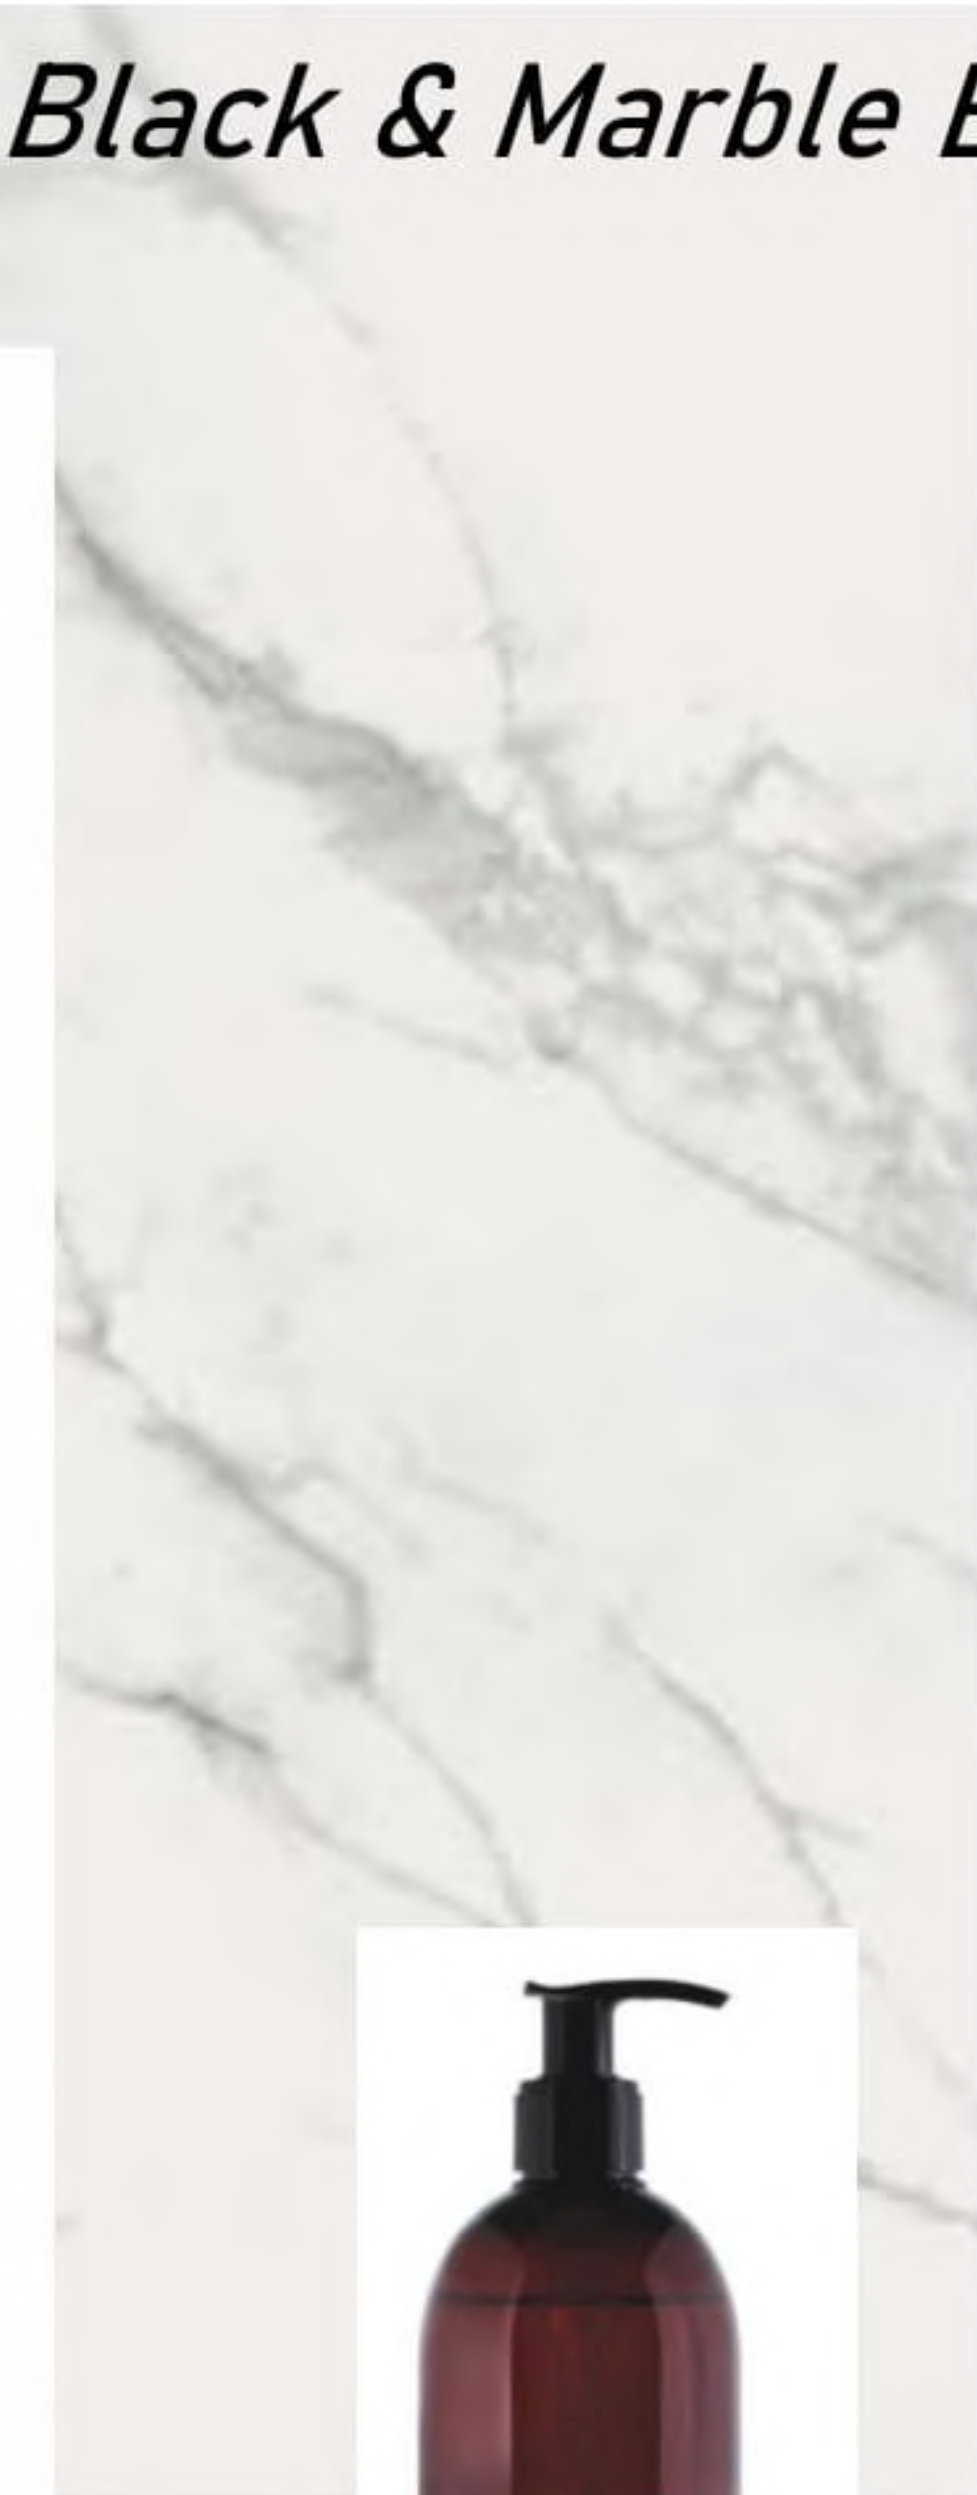

Black & Marble Bathroom



Układ funkcjonalny

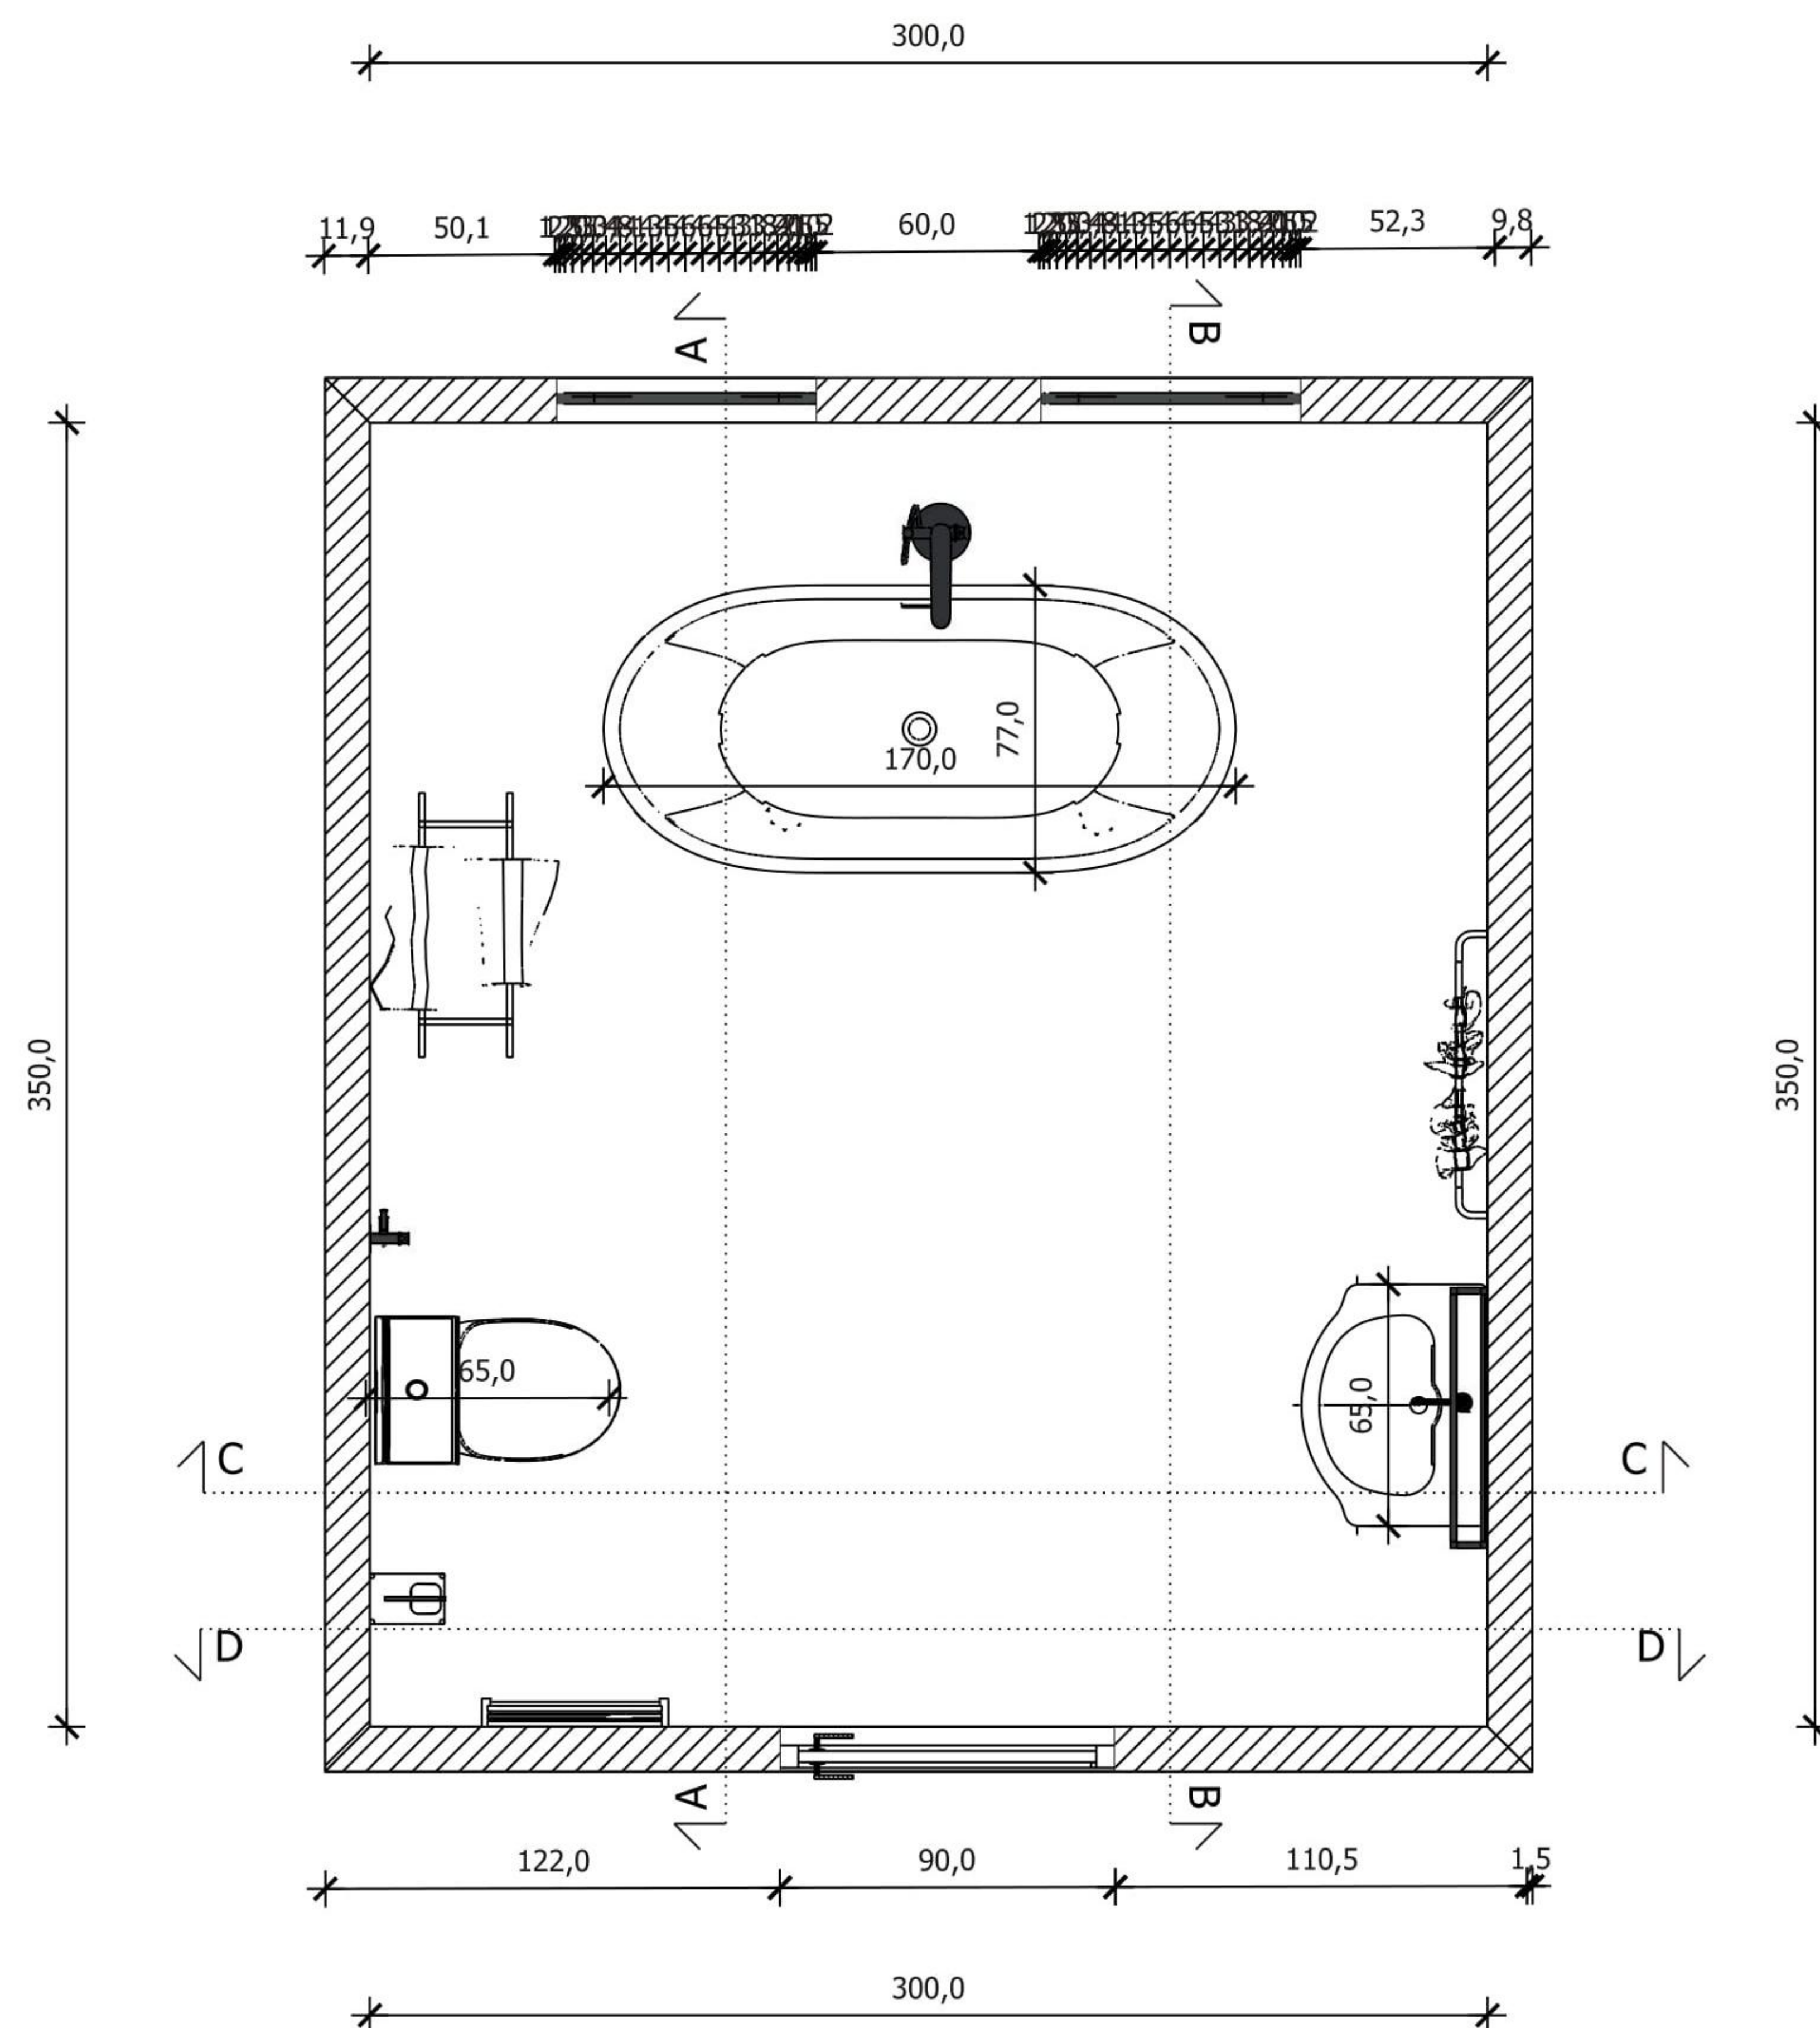

1. Opracowanie jest chronione prawem autorskim, wszelkie prawa zastrzeżone.

2. Wszelkie rozbieżności i niezgodności należy zgłaszać projektantowi.

3. podane wymiary mogą różnić się od stanu faktycznego na budowie.

4. Wszystkie wymiary na rysunku podano do wysokości wylewki.

5. Wszystkie wymiary oraz dostarczona ilość płytek powinny być sprawdzone przez ekipę wykonawczą przed przystąpieniem do prac budowlanych.


6. Wykonawca jest zobowiązany do weryfikacji jakości każdego materiału dostarczonego na inwestycję.

7. Stolarz wykonuje własny pomiar na budowie przed wykonaniem zabudowy.


8. Projektant nie ponosi odpowiedzialności za błędy ekip wykonawczych.

Zofia Starczewska Design ul. Tęczowa 4a, 76-200 Siemianice	NAZWA RYS.	DATA	12.01.2021
	Inwentaryzacja	SKALA	1:25
PROJEKTANT	INWESTOR	NR	2
Zofia Starczewska	Pan Jan Kowalski	PODPIS INWESTORA	PODPIS PROJEKTANTA

Przyłącza wod-kan, ogrzewanie, wentylacja

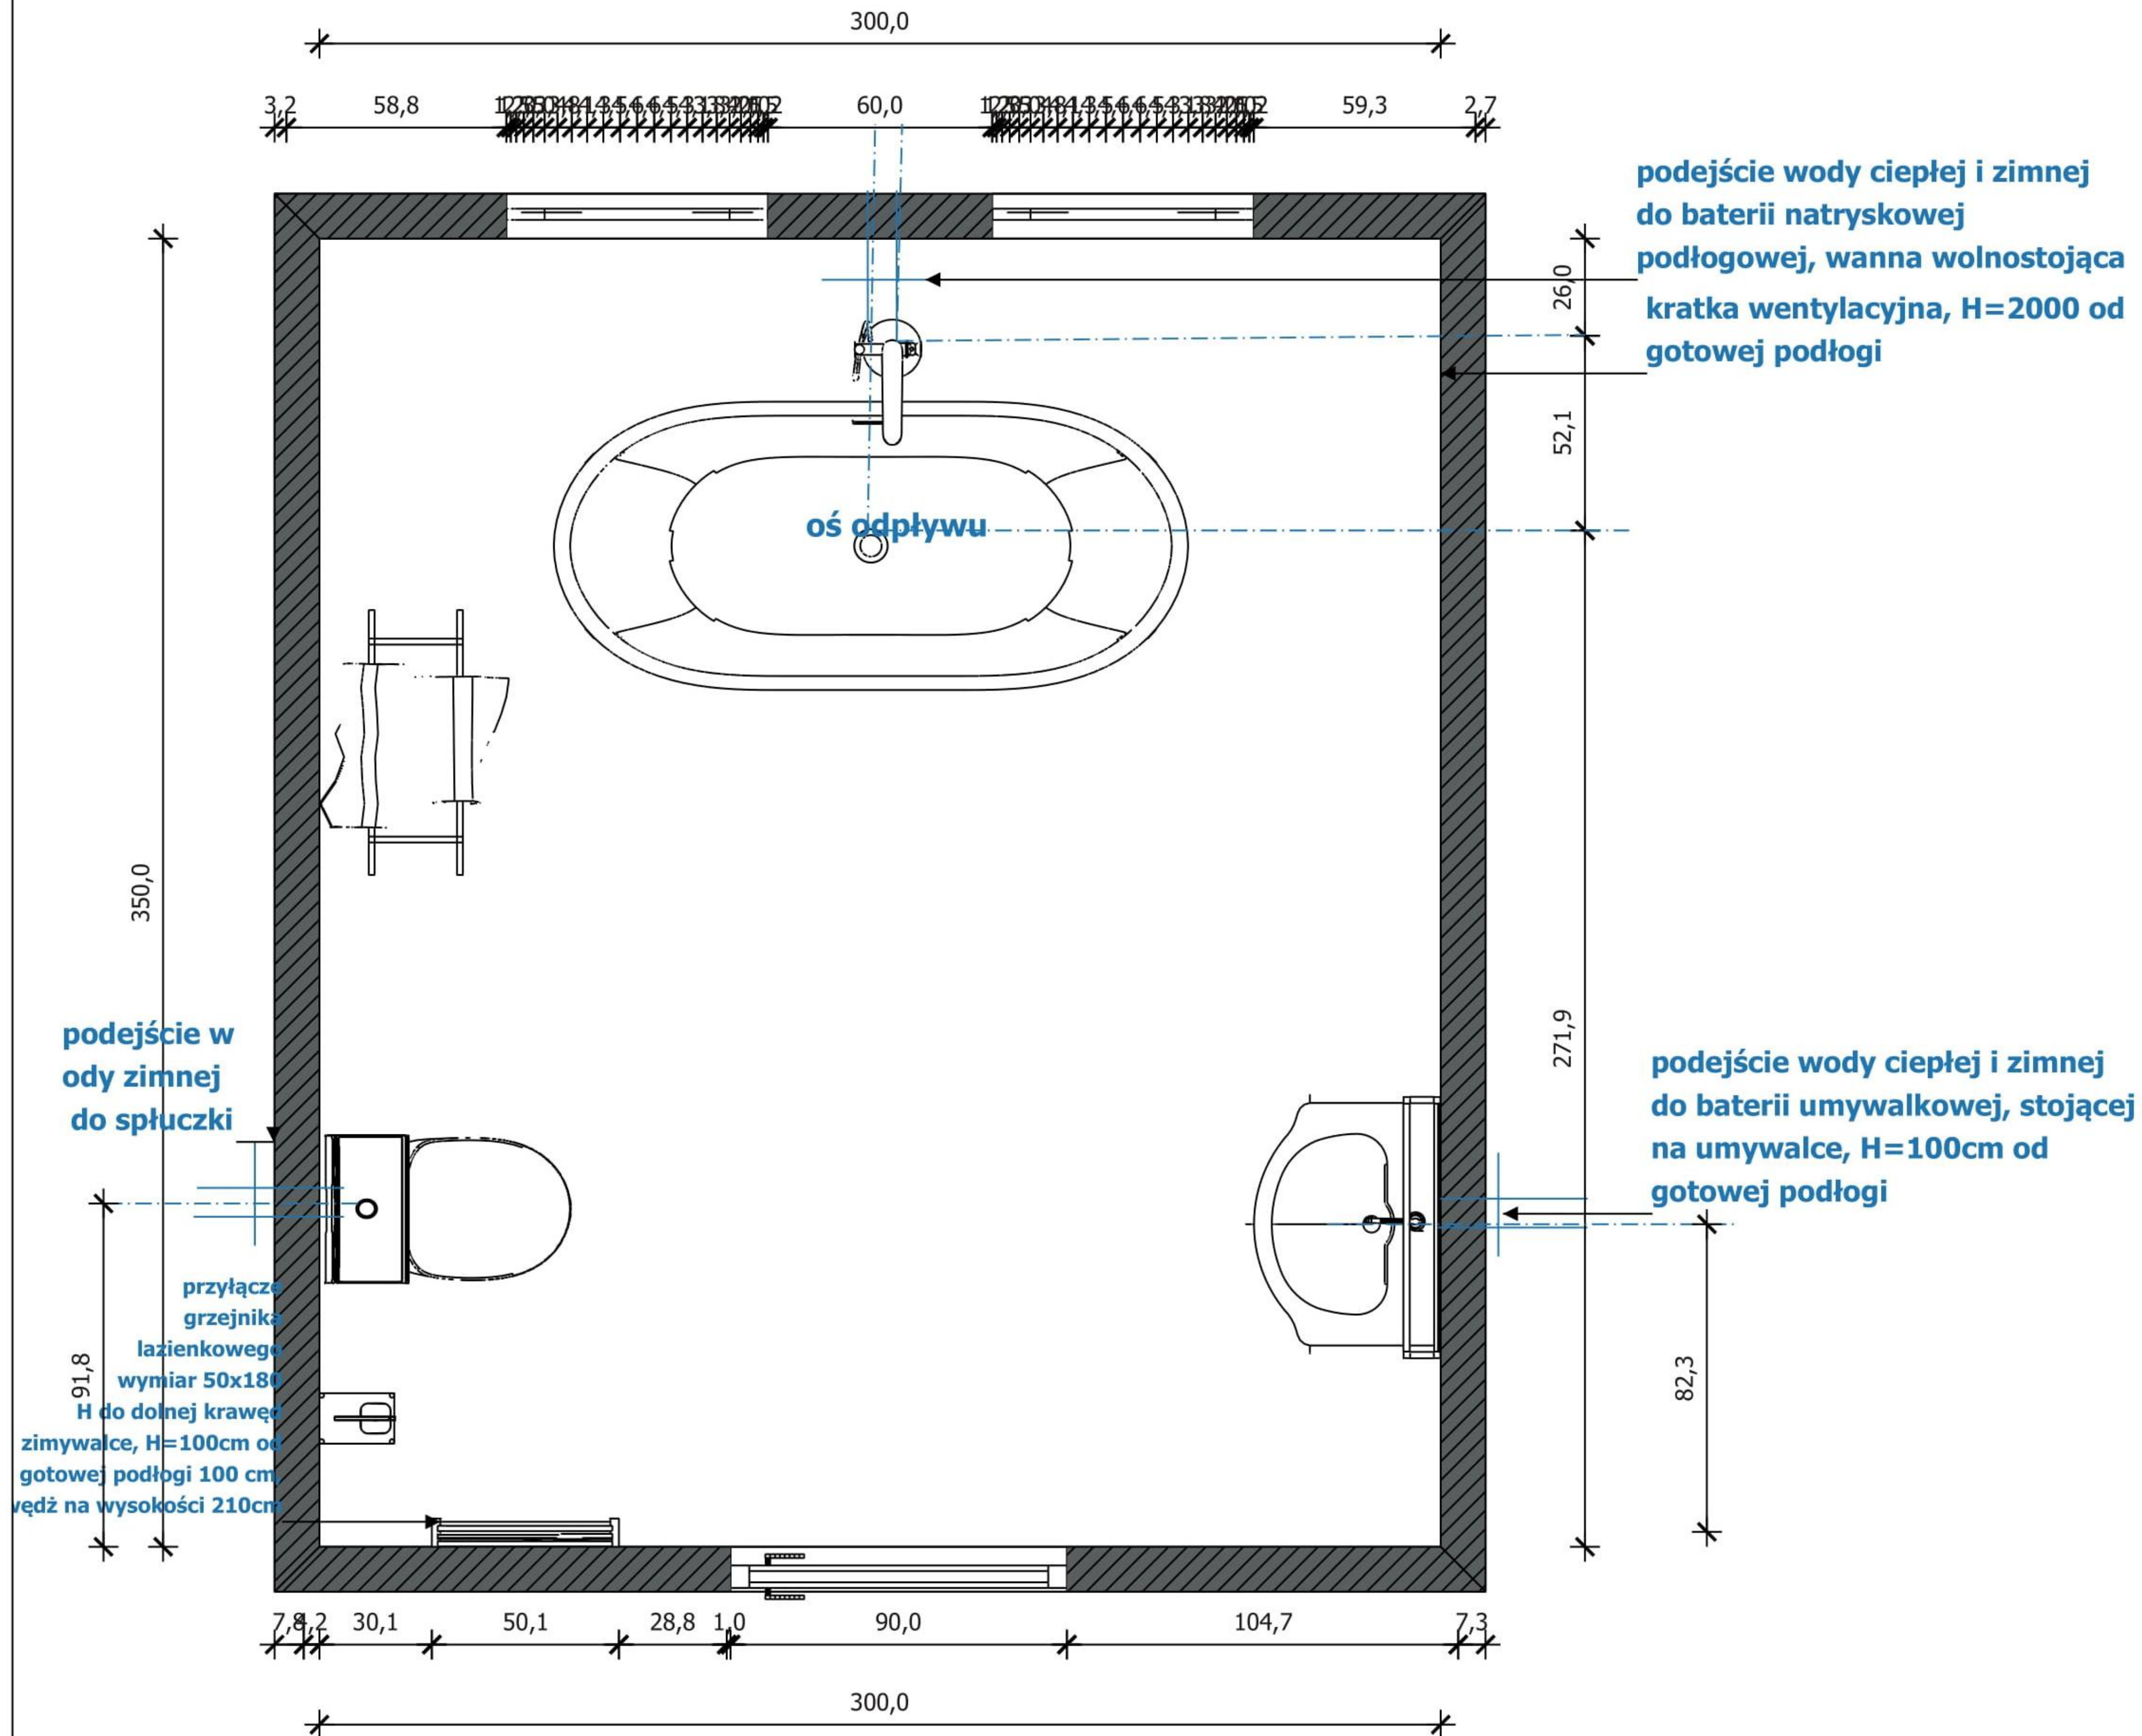

LEGENDA

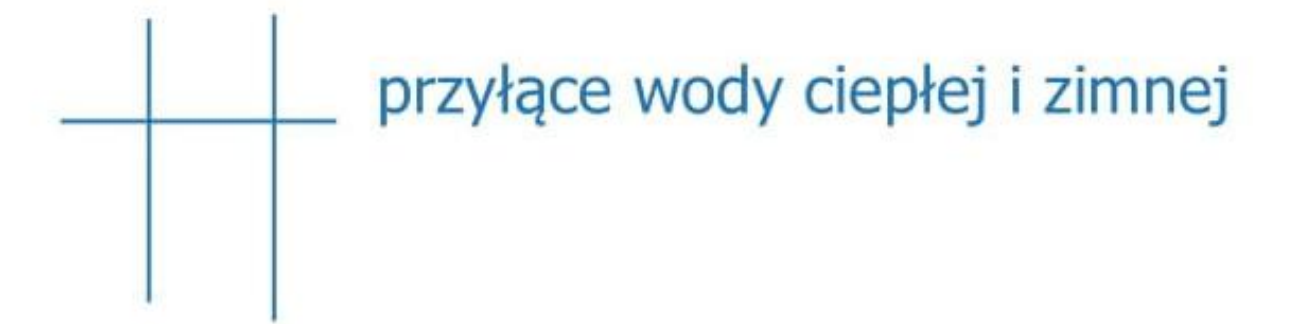

Propozycja grzejnika łazienkowego
Micado, Scirocco
czarny




Kratka 14x14 szra/srebrna Leroy Merlin








Zofia Starczewska Design ul. Tęczowa 4a, 76-200 Siemianice	NAZWA RYS.	DATA	12,01.2021
	Inwentaryzacja	SKALA	1:20
		NR	2
PROJEKTANT	INWESTOR		PODPIS INWESTORA
Zofia Starczewska	Pan Jan Kowalski		PODPIS PROJEKTANTA

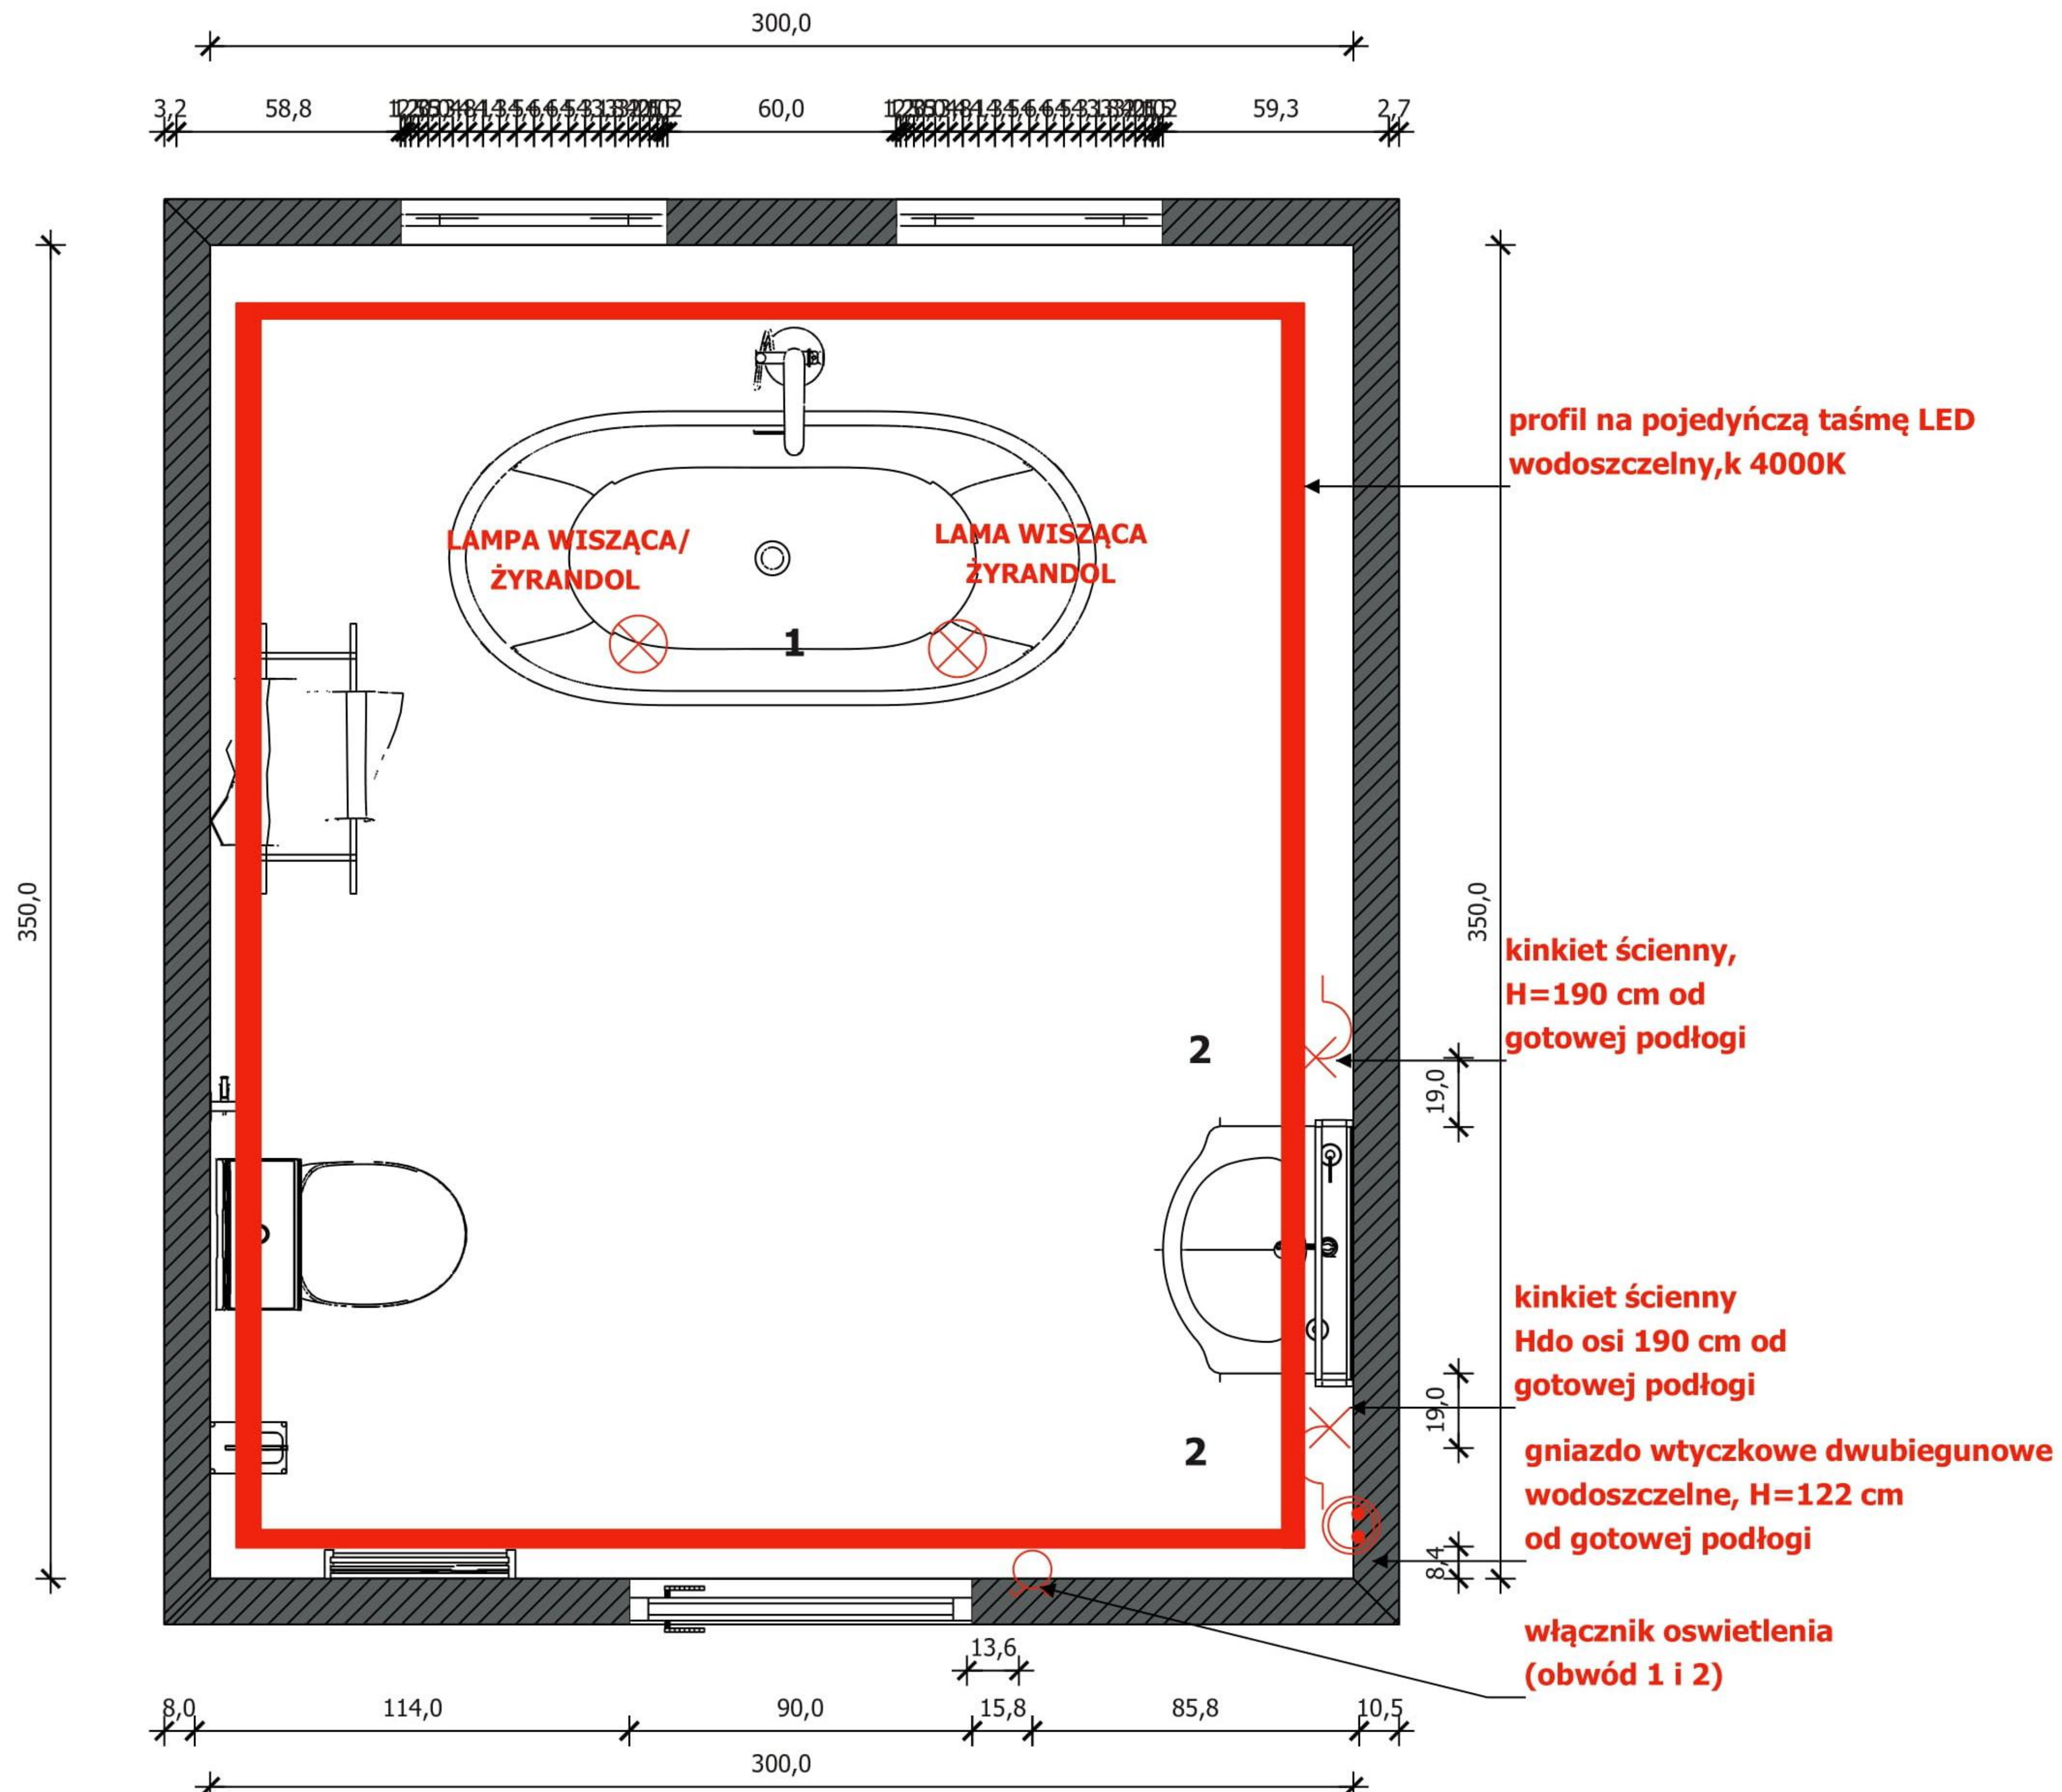Punkty oświetleniowe, łączniki, gniazda el.

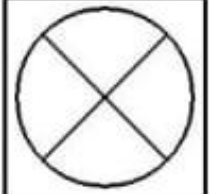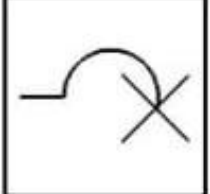

LEGENDA

-  Punkt świetlny sufitowy oprawa
-  Punkt świetlny ścienny
-  Przelącznik instalacyjny dwugrupowy
-  Gniazdo wtyczkowe dwubiegunowe wodoszczelne

 profil na taśmę LED

Propozycja sprzętu elektrycznego:
Welaik gniazdo podwójne




Propozycja osprzętu elektrycznego:
Livolo, dwubiegunowy włącznik



Zofia Starczewska Design ul. Tęczowa 4a, 76-200 Siemianice	NAZWA RYS.	DATA	12.01.2021
	Inwentaryzacja	SKALA	1:20
PROJEKTANT	INWESTOR	NR	1
Zofia Starczewska	Pan Jan Kowalski		PODPIS PROJEKTANTA

Kład B

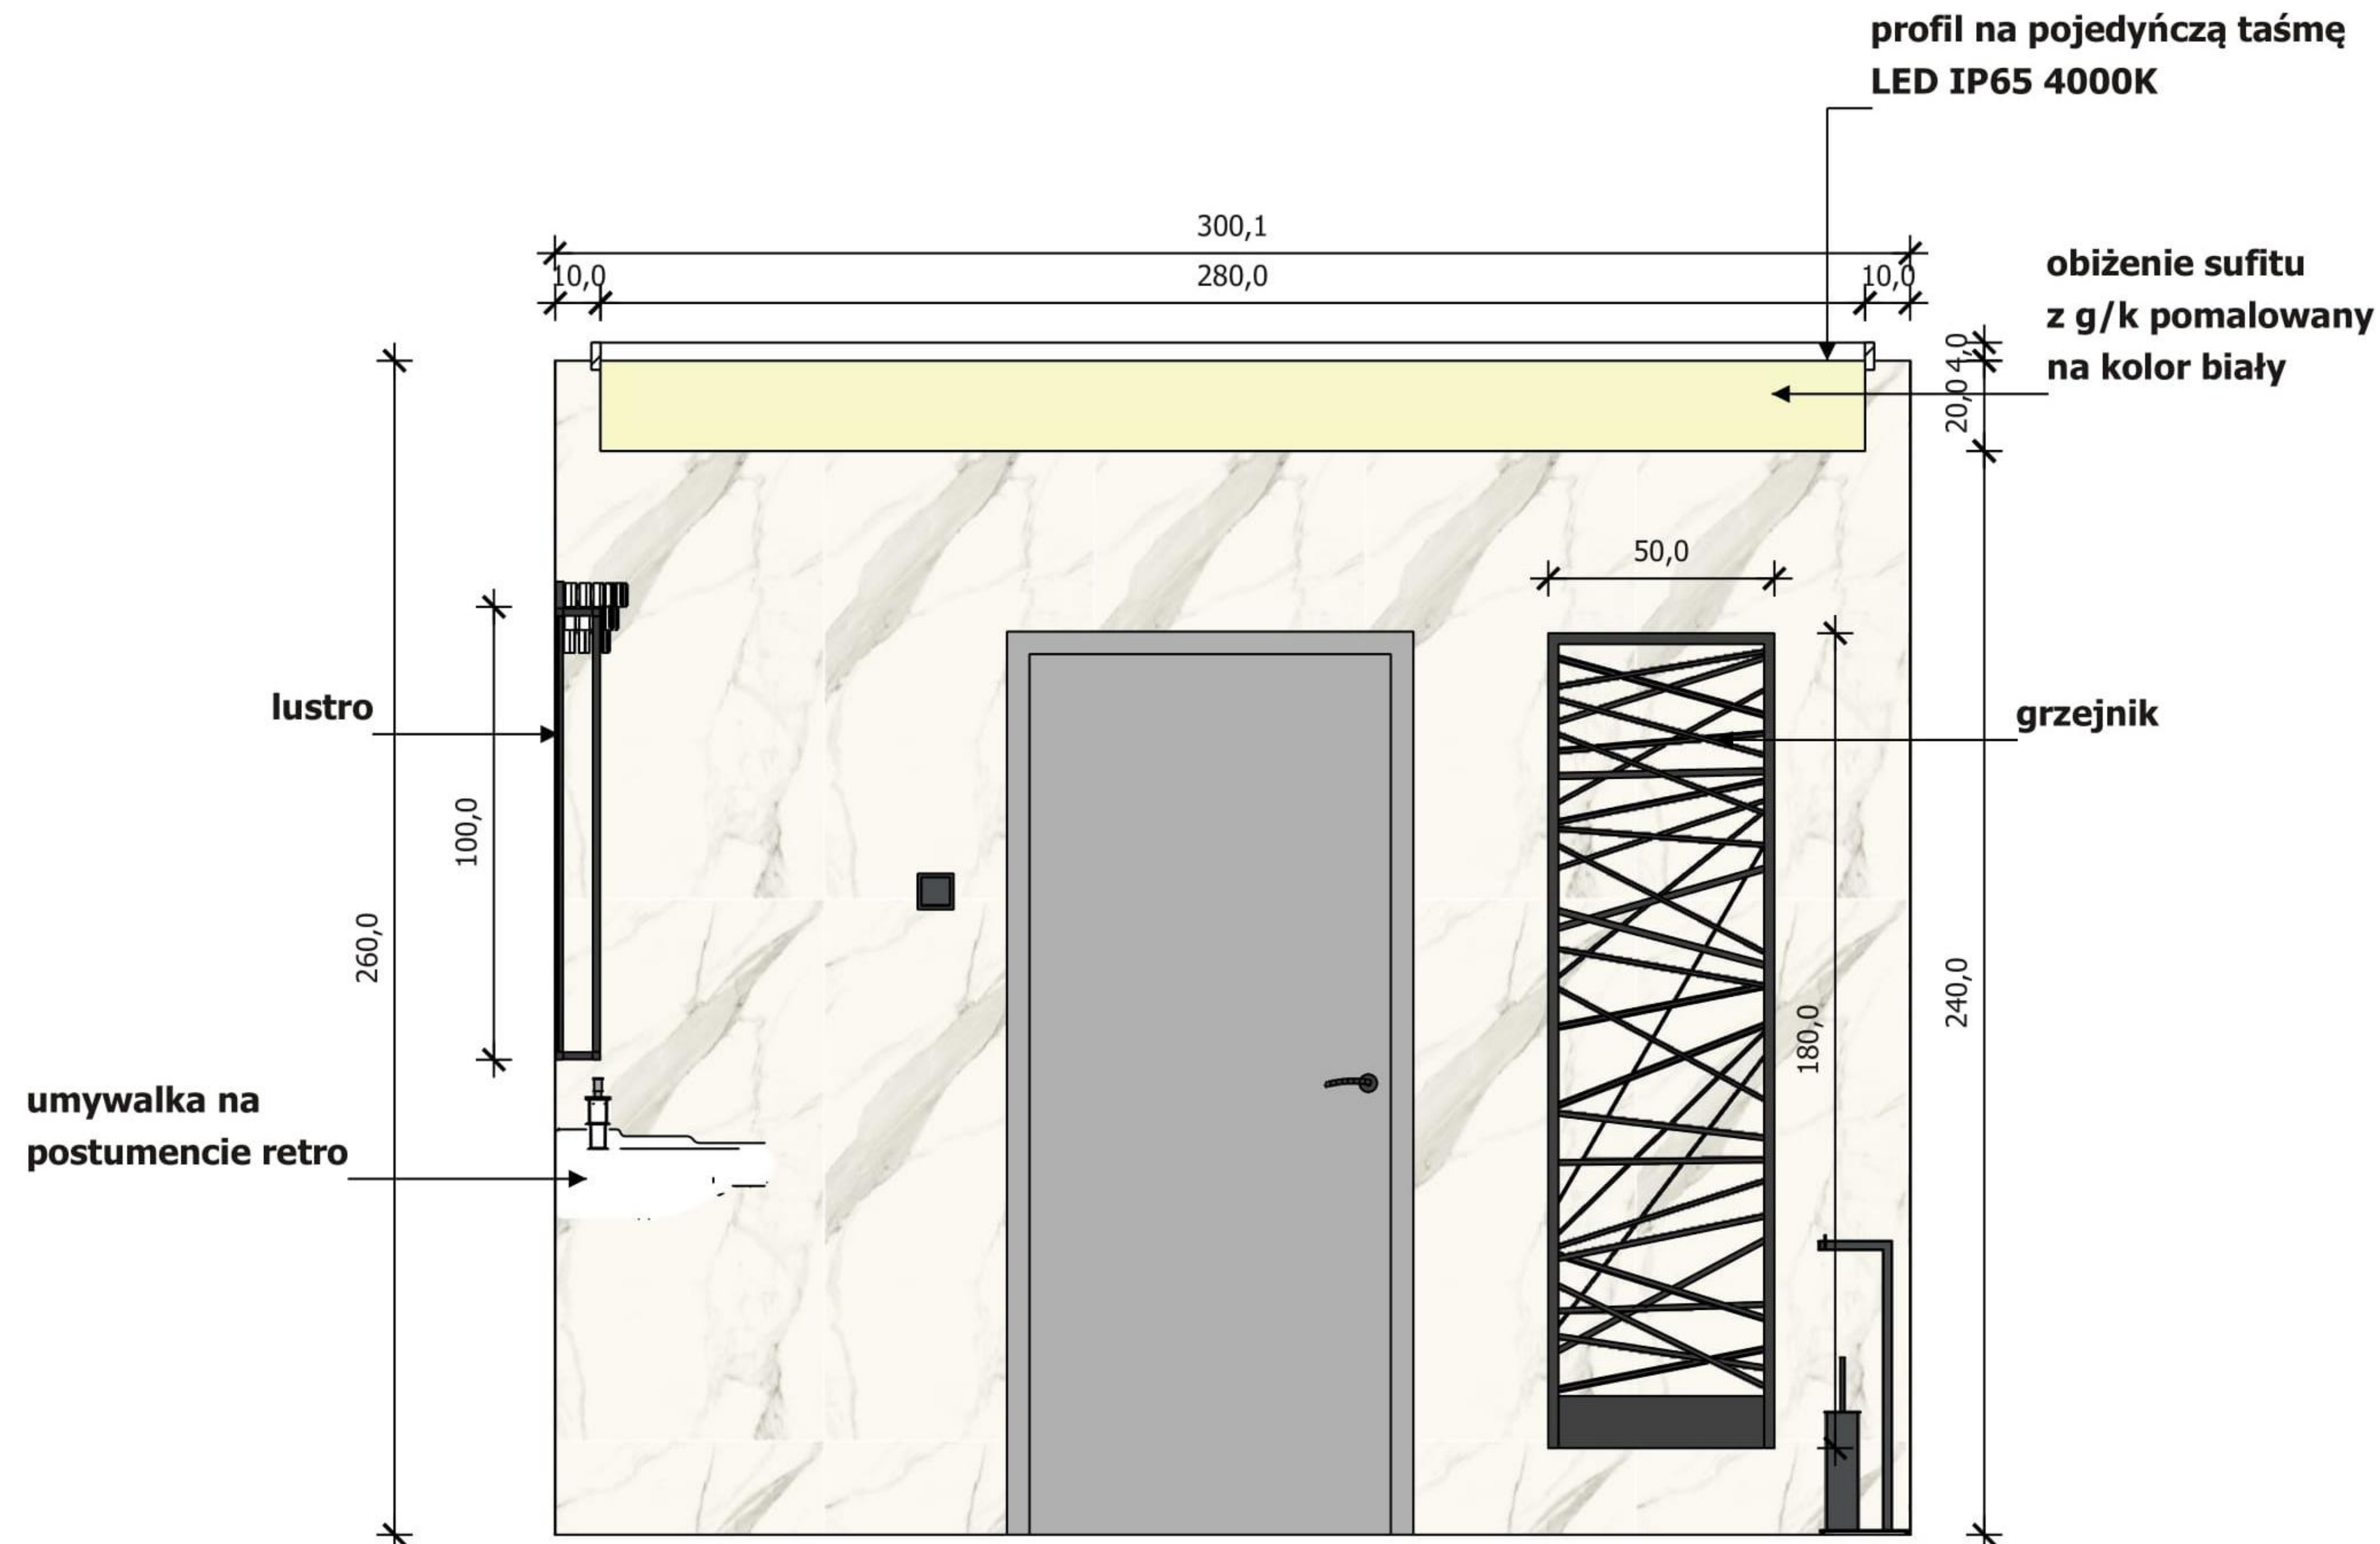

Profil do taśmy LED głęboki /na pojedynczą taśmę/ nad całą łazienką



Taśma LED nad całą łazienką 4000K/ wodoszczelna IP67




propozycja włącznika soft touch B-Line czarny szklany




	NAZWA RYS.	DATA	12.01.2021
Zofia Starczewska Design ul. Tęczowa 4a, 76-200 Siemianice	Inwentaryzacja	SKALA	1:20
		NR	3
PROJEKTANT	INWESTOR		PODPIS INWESTORA
Zofia Starczewska	Pan Jan Kowalski		PODPIS PROJEKTANTA

Kład C

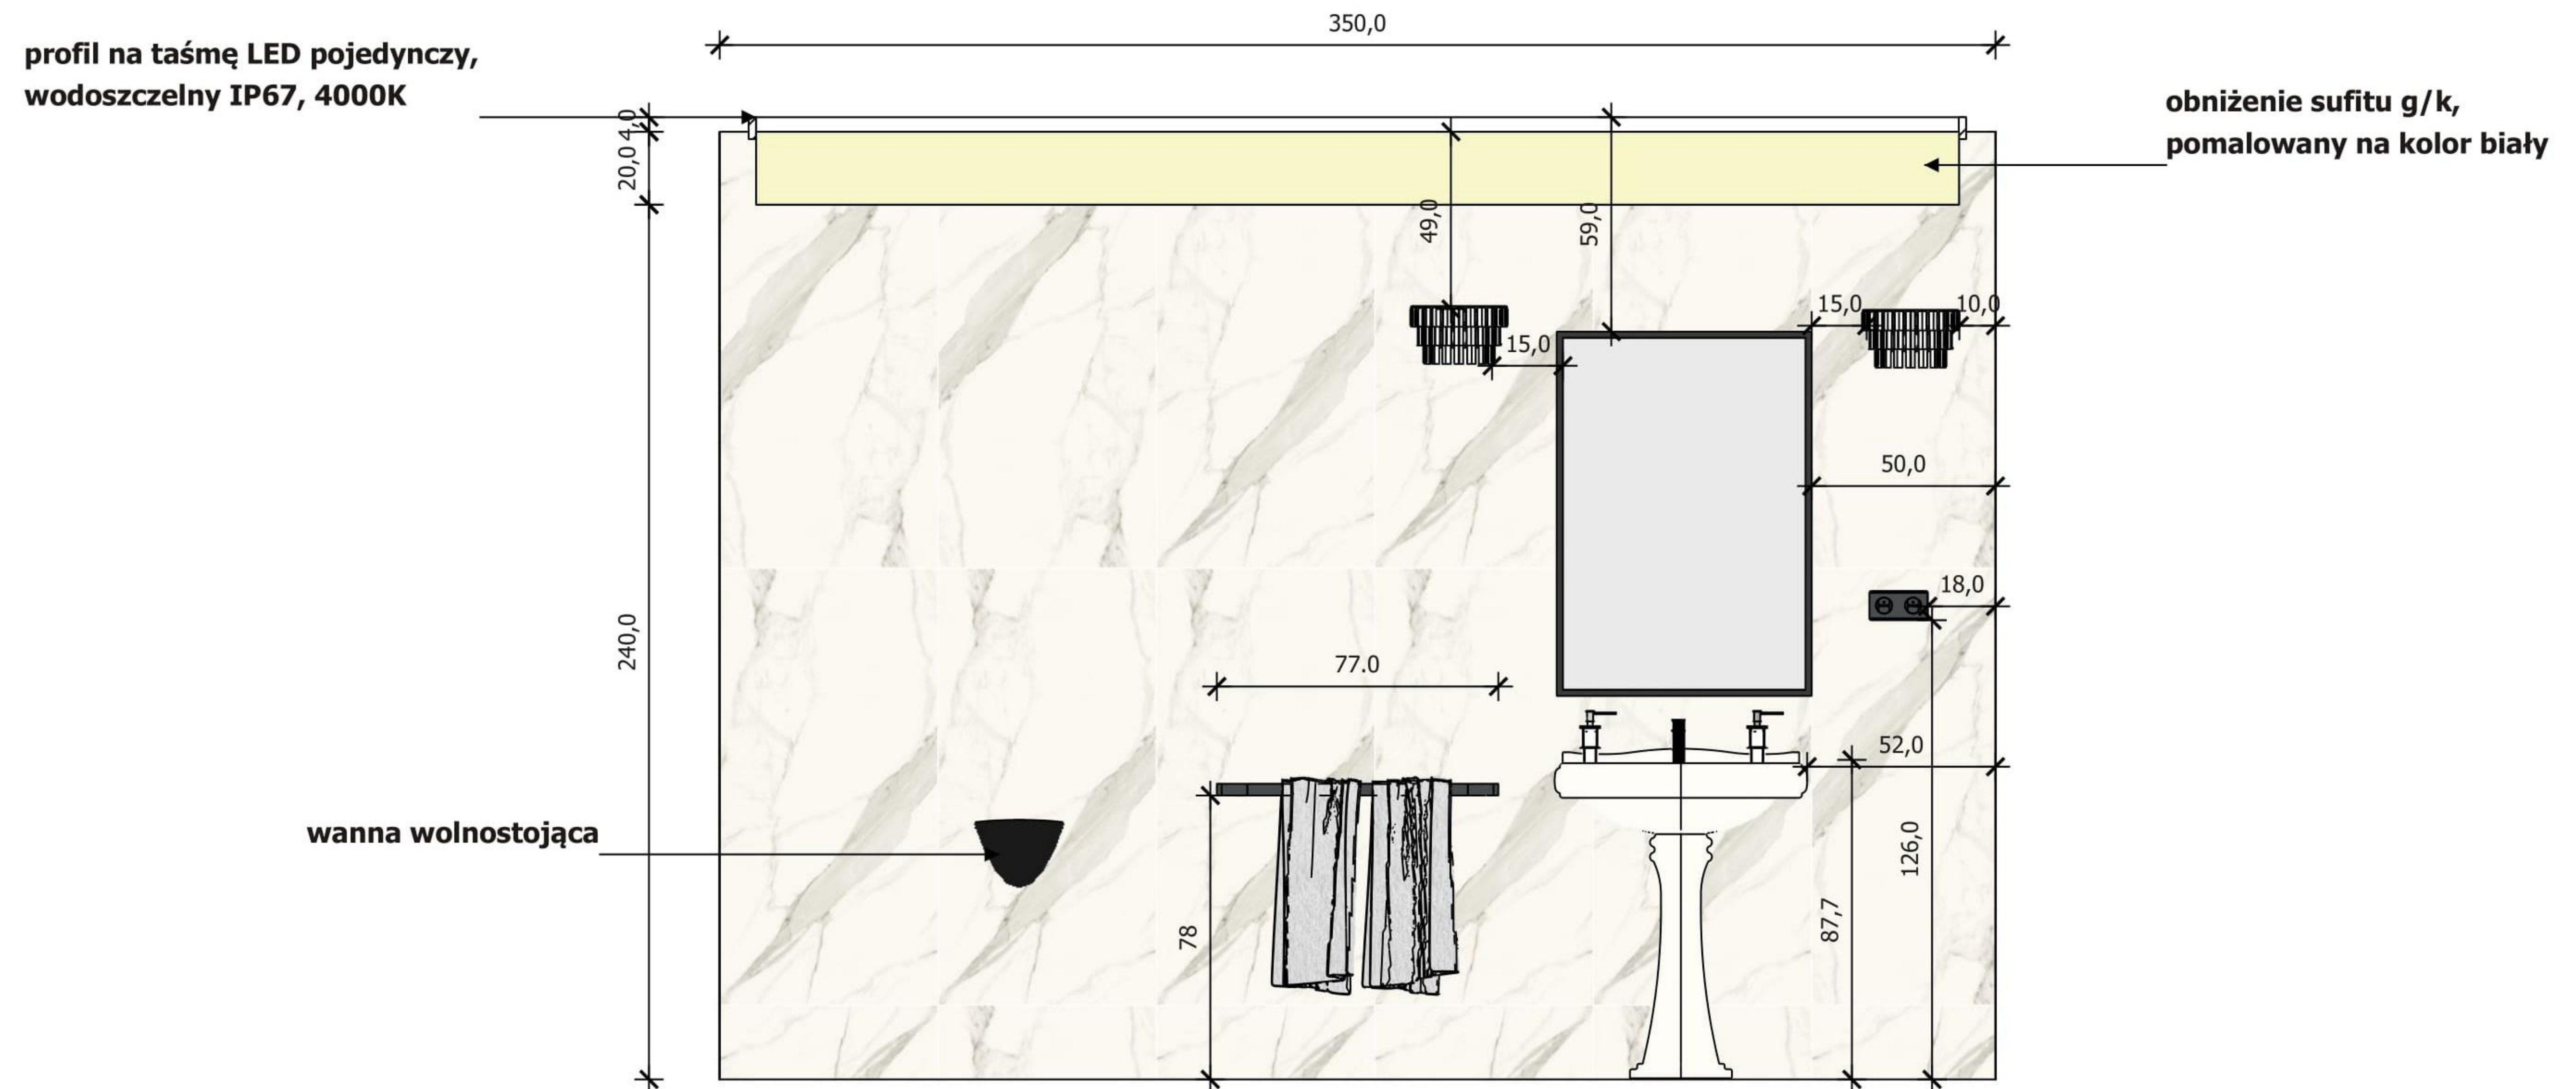


Zofia Starczewska Design ul. Tęczowa 4a, 76-200 Siemianice	NAZWA RYS.	DATA	12.01.2021
	Inwentaryzacja	SKALA	1:20
PROJEKTANT	INWESTOR	NR	4
Zofia Starczewska	Pan Jan Kowalski		PODPIS PROJEKTANTA

Kład D

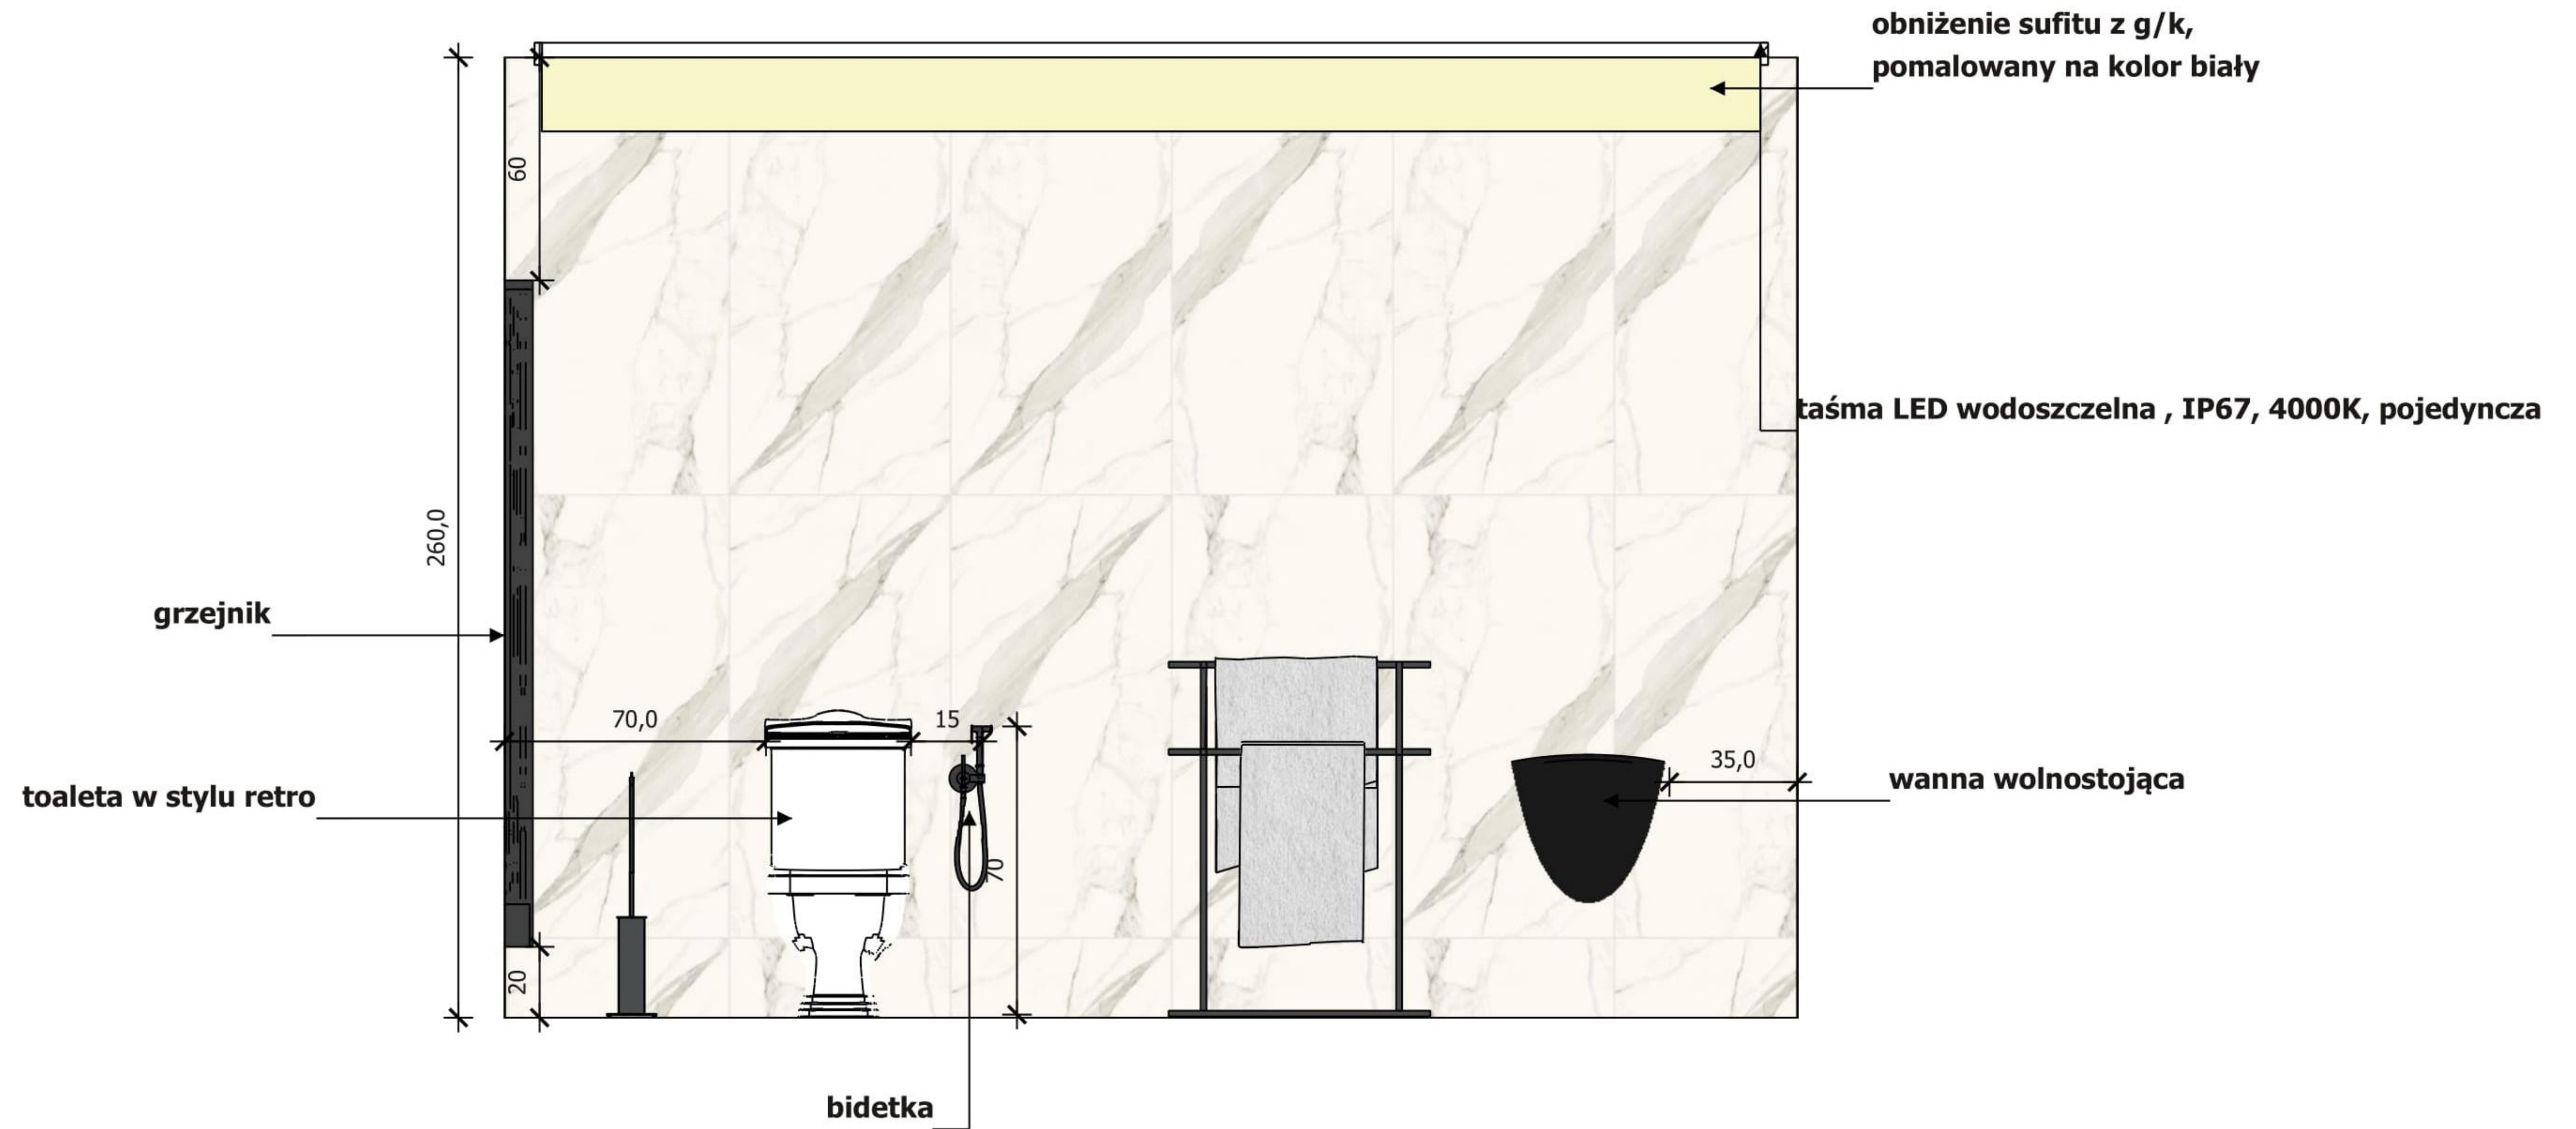


Zofia Starczewska Design ul. Tęczowa 4a, 76-200 Siemianice	NAZWA RYS.	DATA	12.01.2021
	Inwentaryzacja	SKALA	1:20
PROJEKTANT	INWESTOR	NR	5
Zofia Starczewska	Pan Jan Kowalski		PODPIS PROJEKTANTA

Kład A

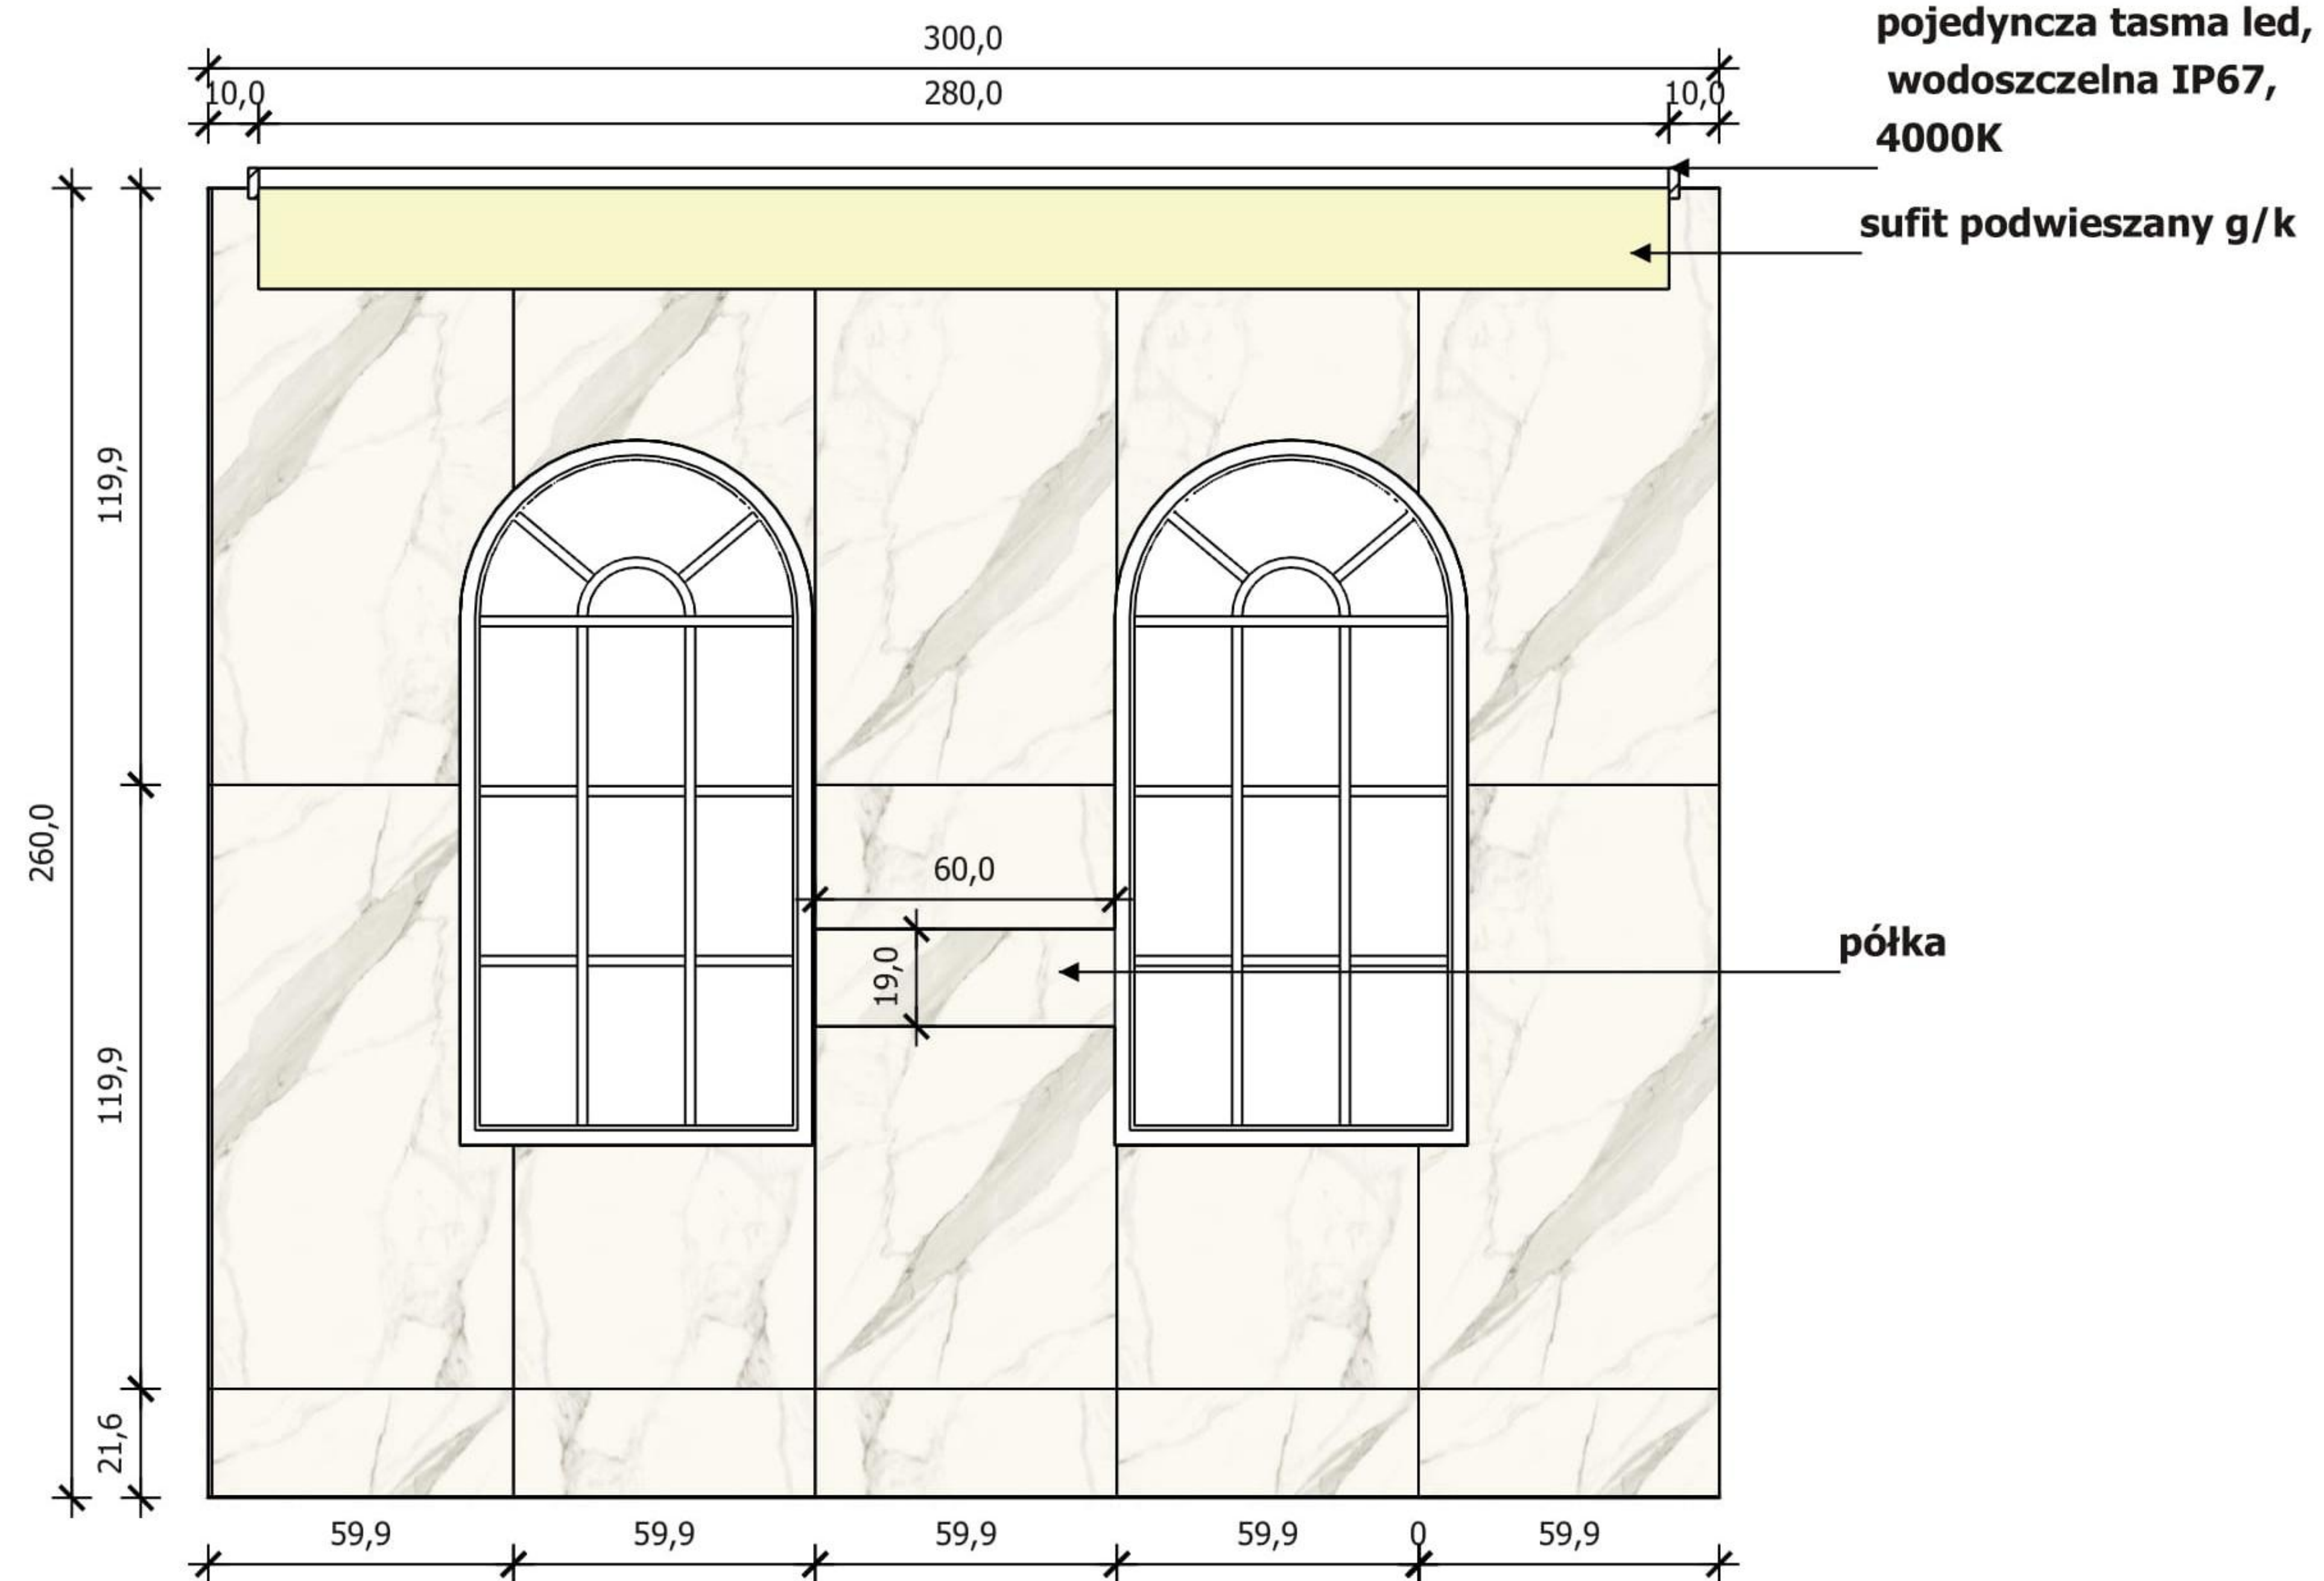

**Paradyż
My Way**

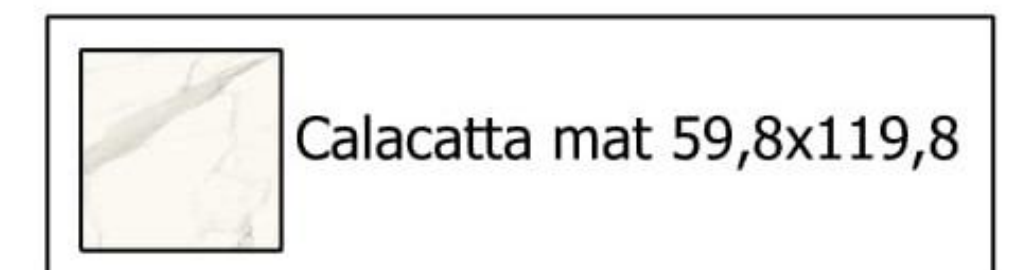


Fuga Sopro 90 (czarna)

**Ilość potrzebna to 27 opakowań,
w opakowaniu sa 2 sztuki.**


**UWAGA!
Ostateczna ilość płytek określa
wykonawca na podstawie projektu!**

Zofia Starczewska Design ul. Tęczowa 4a, 76-200 Siemianice	NAZWA RYS.	DATA	12.01.2021
	Inwentaryzacja	SKALA	1:20
PROJEKTANT	INWESTOR		PODPIS INWESTORA
Zofia Starczewska	Pan Jan Kowalski		PODPIS PROJEKTANTA

Kład B

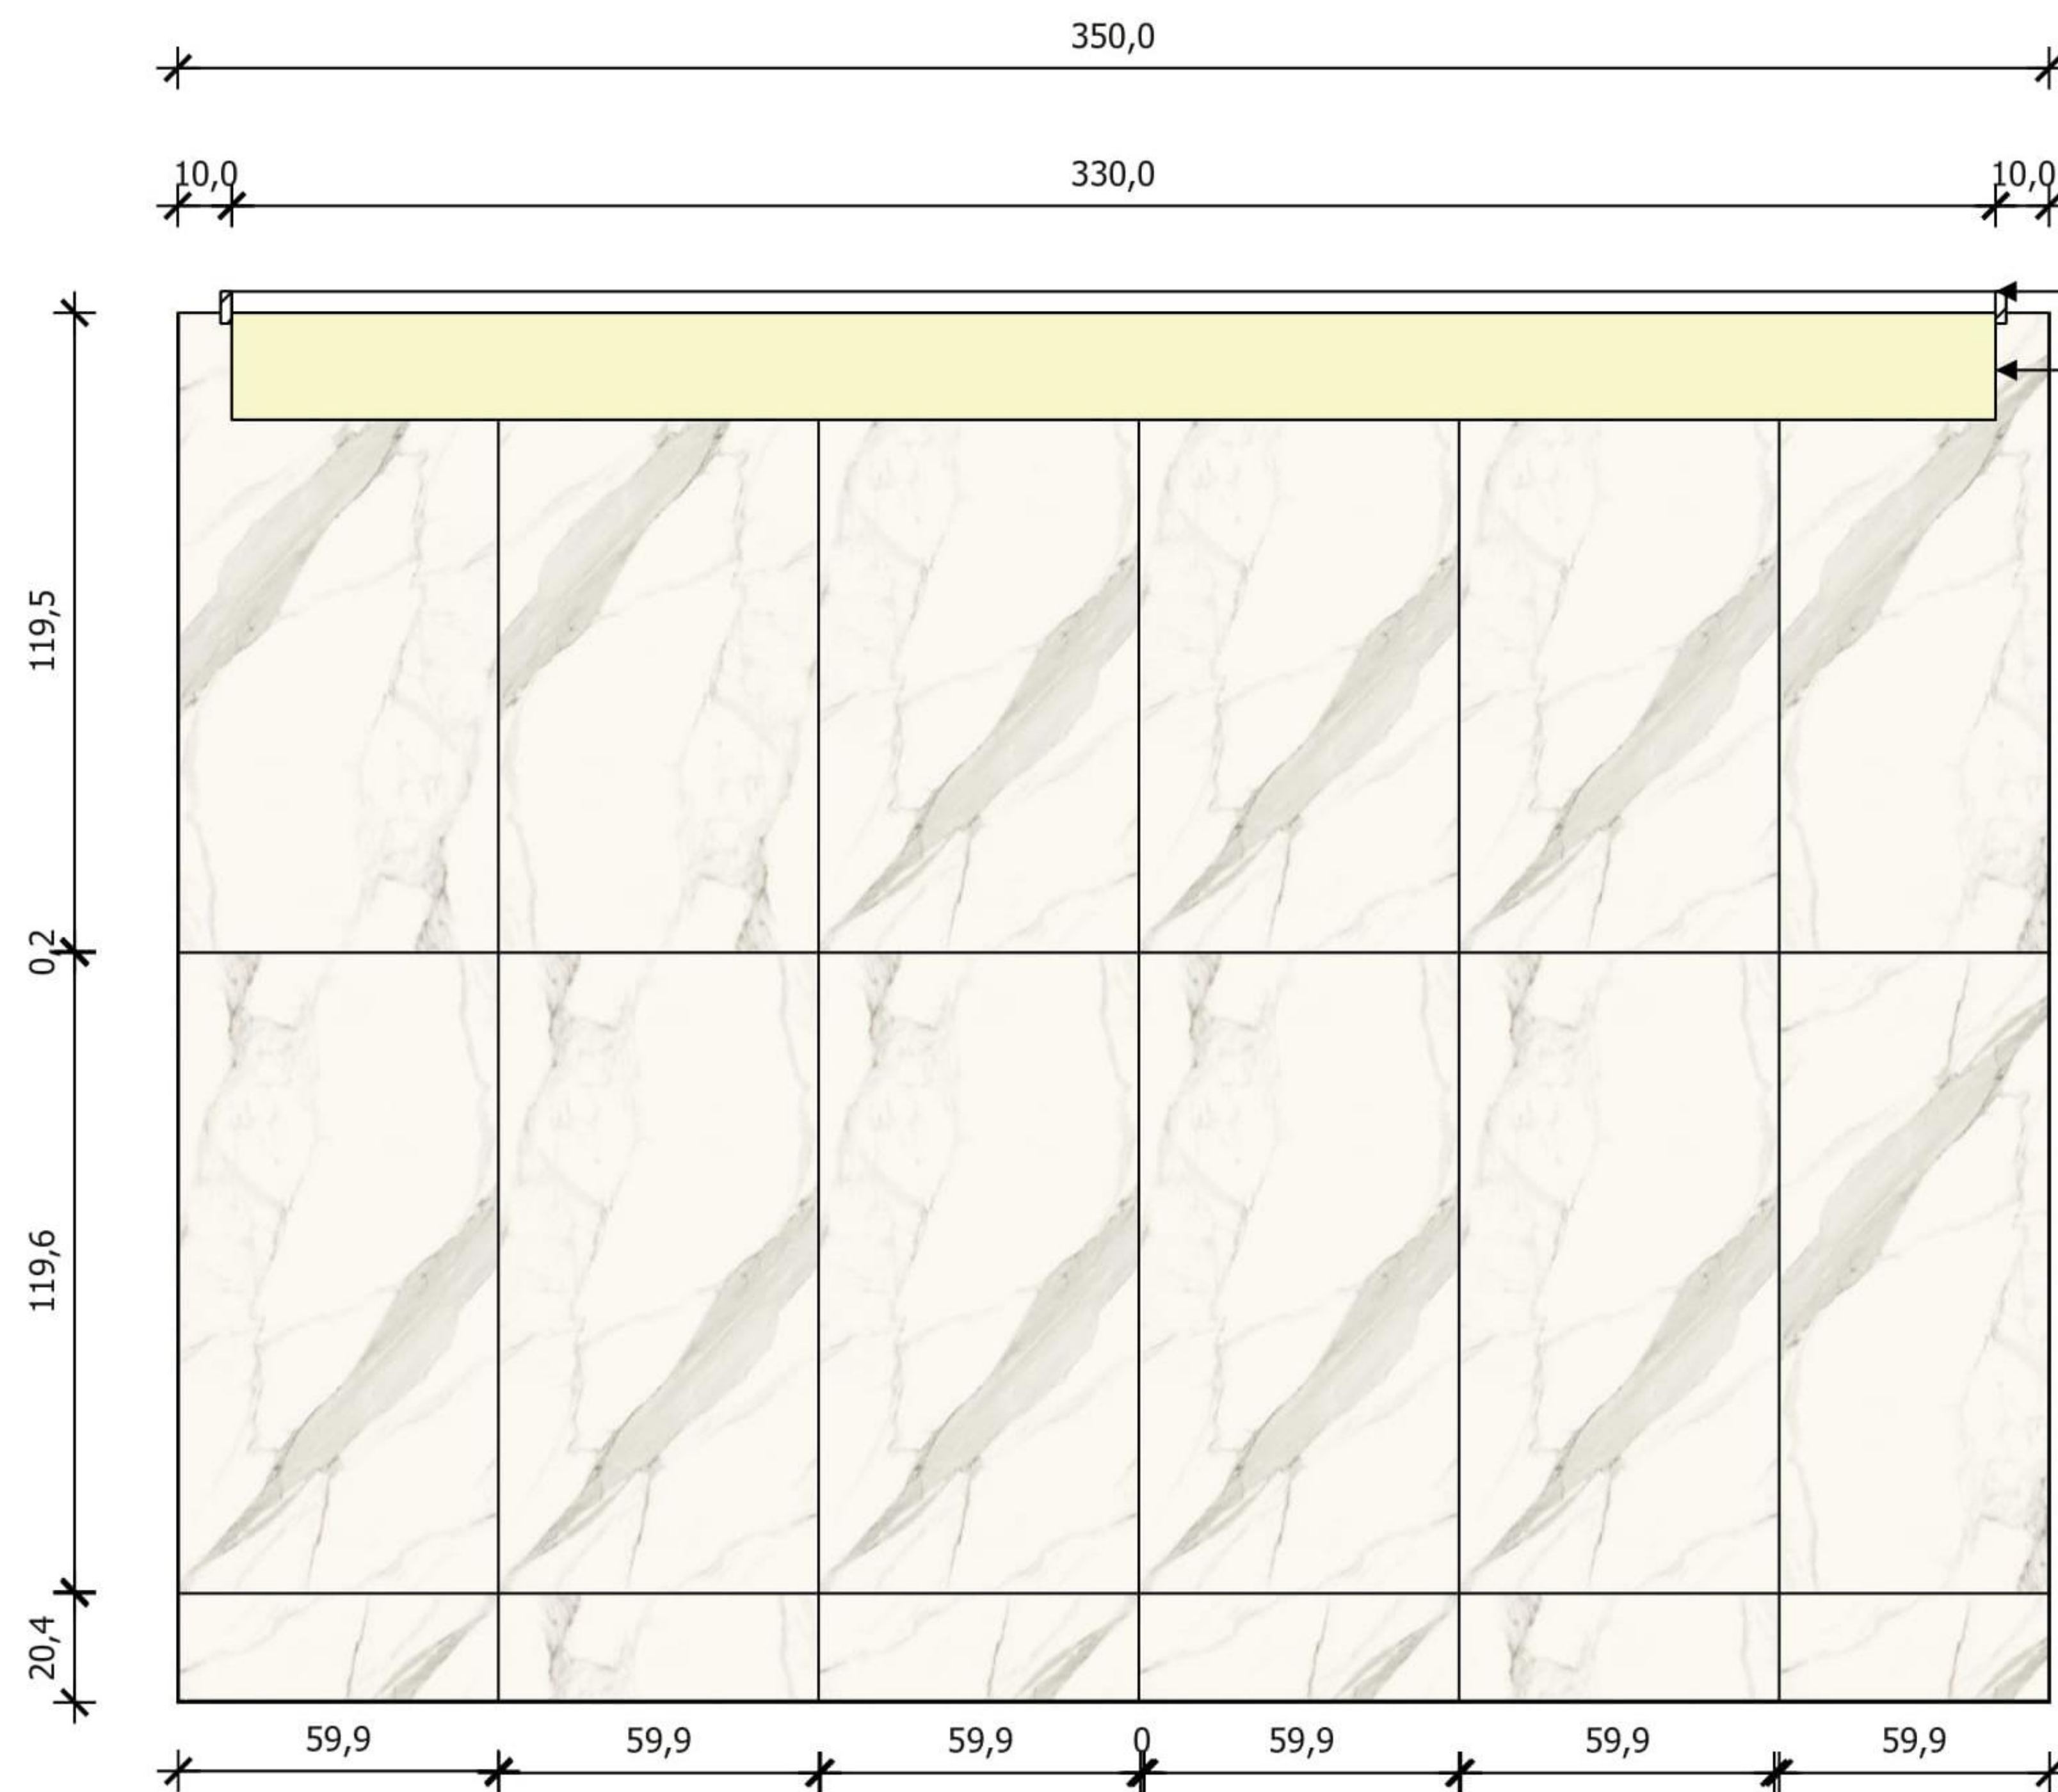

pojedyncza listwa LED
IP67,
wodoszczelna , 4000K
obniżony sufit g/k

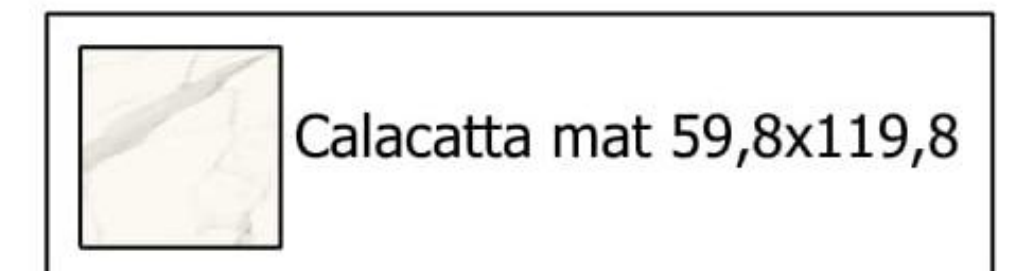


Fuga Sopro 90, czarna

Ilość z rysunków wychodzi 27 opakowań,
w opakowaniu są 2 sztuki

UWAGA!
Ostateczną ilość płytek do zakupu określa
wykonawca na podstawie projektu!


 Zofia Starczewska Design ul. Tęczowa 4a, 76-200 Siemianice	NAZWA RYS.	DATA	12.01.2021
	Inwentaryzacja	SKALA	1:20
		NR	9
PROJEKTANT	INWESTOR		PODPIS INWESTORA
Zofia Starczewska	Pan Jan Kowalski		PODPIS PROJEKTANTA

Kład D

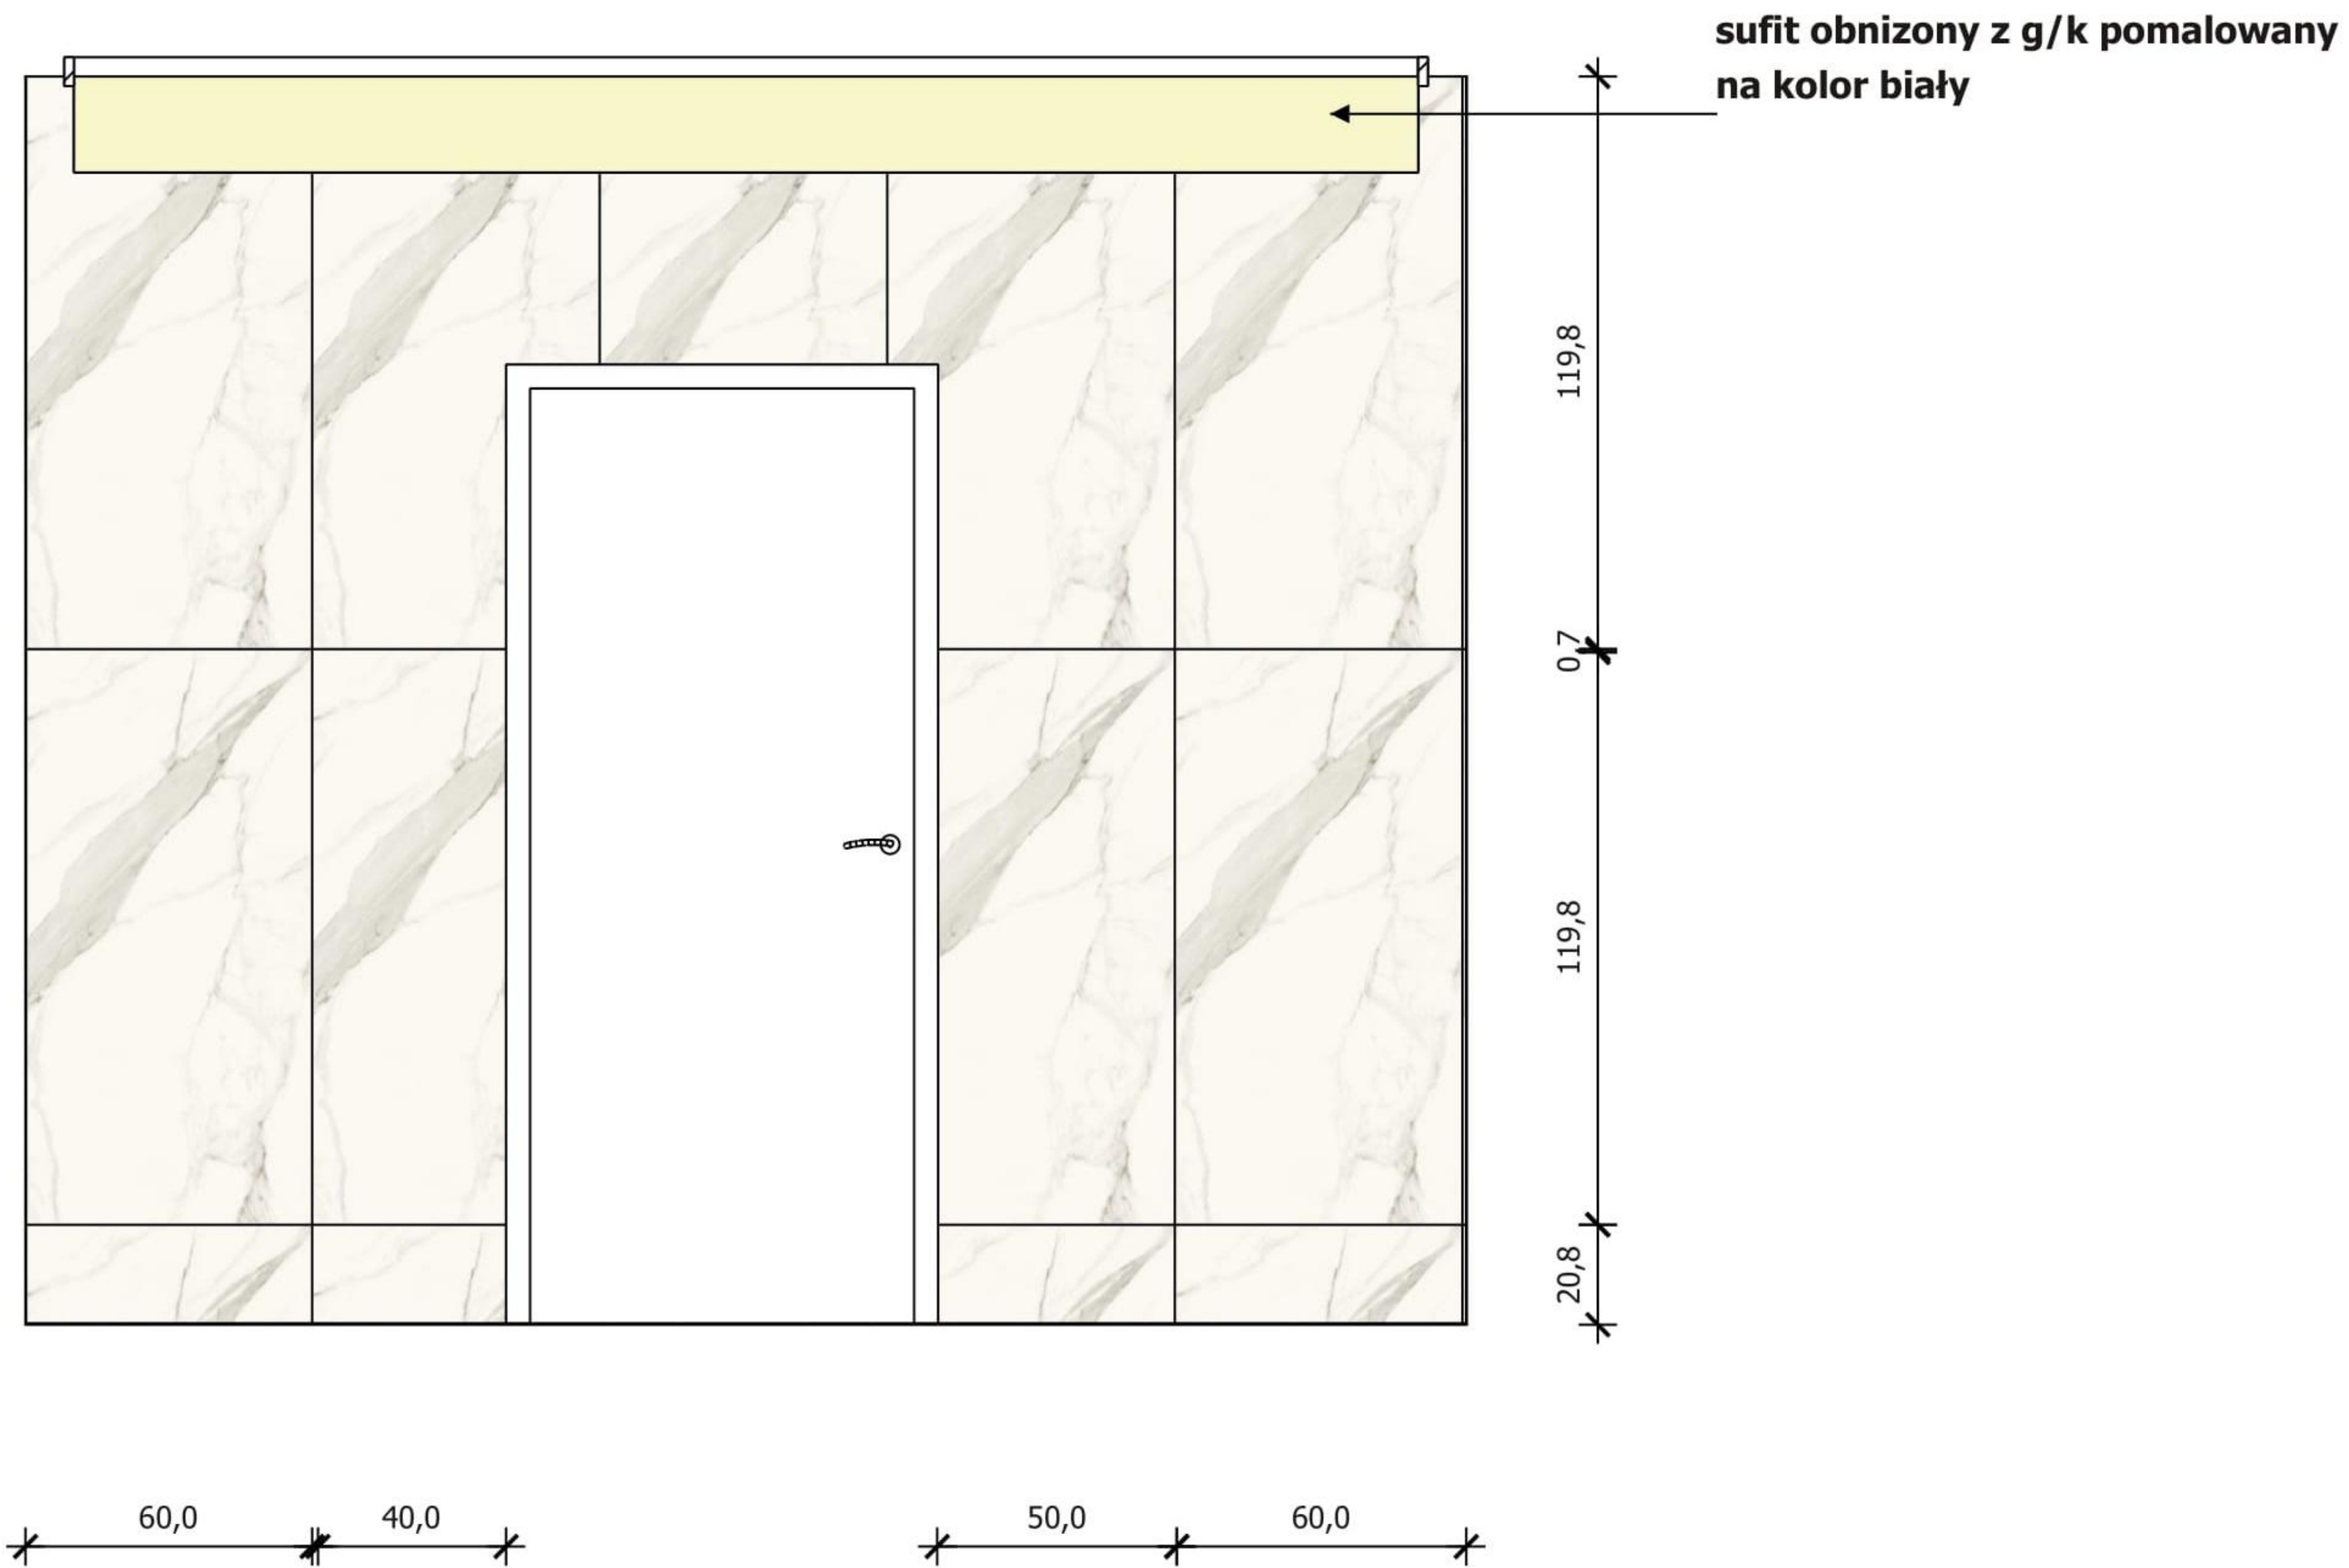

Płytki na ścianę

Paradyż My Way

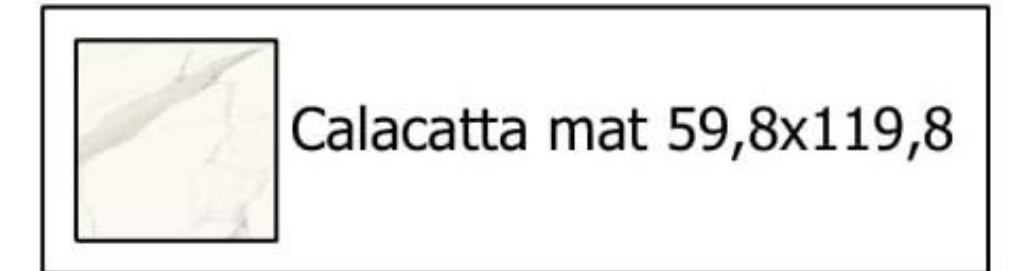

grubość 9mm

Fuga - Sopro 17 (srebro szary)


Ilość : 27 opakowań (2sztk)

UWAGA

Ostateczną ilość płytek do zakupu określa wykonawca podstawie projektu!


Zofia Starczewska Design ul. Tęczowa 4a, 76-200 Siemianice	NAZWA RYS.	DATA	12.01.2021
	Inwentaryzacja	SKALA	1:20
		NR	7
PROJEKTANT	INWESTOR		PODPIS INWESTORA
Zofia Starczewska	Pan Jan Kowalski		PODPIS PROJEKTANTA

**PŁYTKI, SPOSÓB UŁOŻENIA,
PODŁOGA**

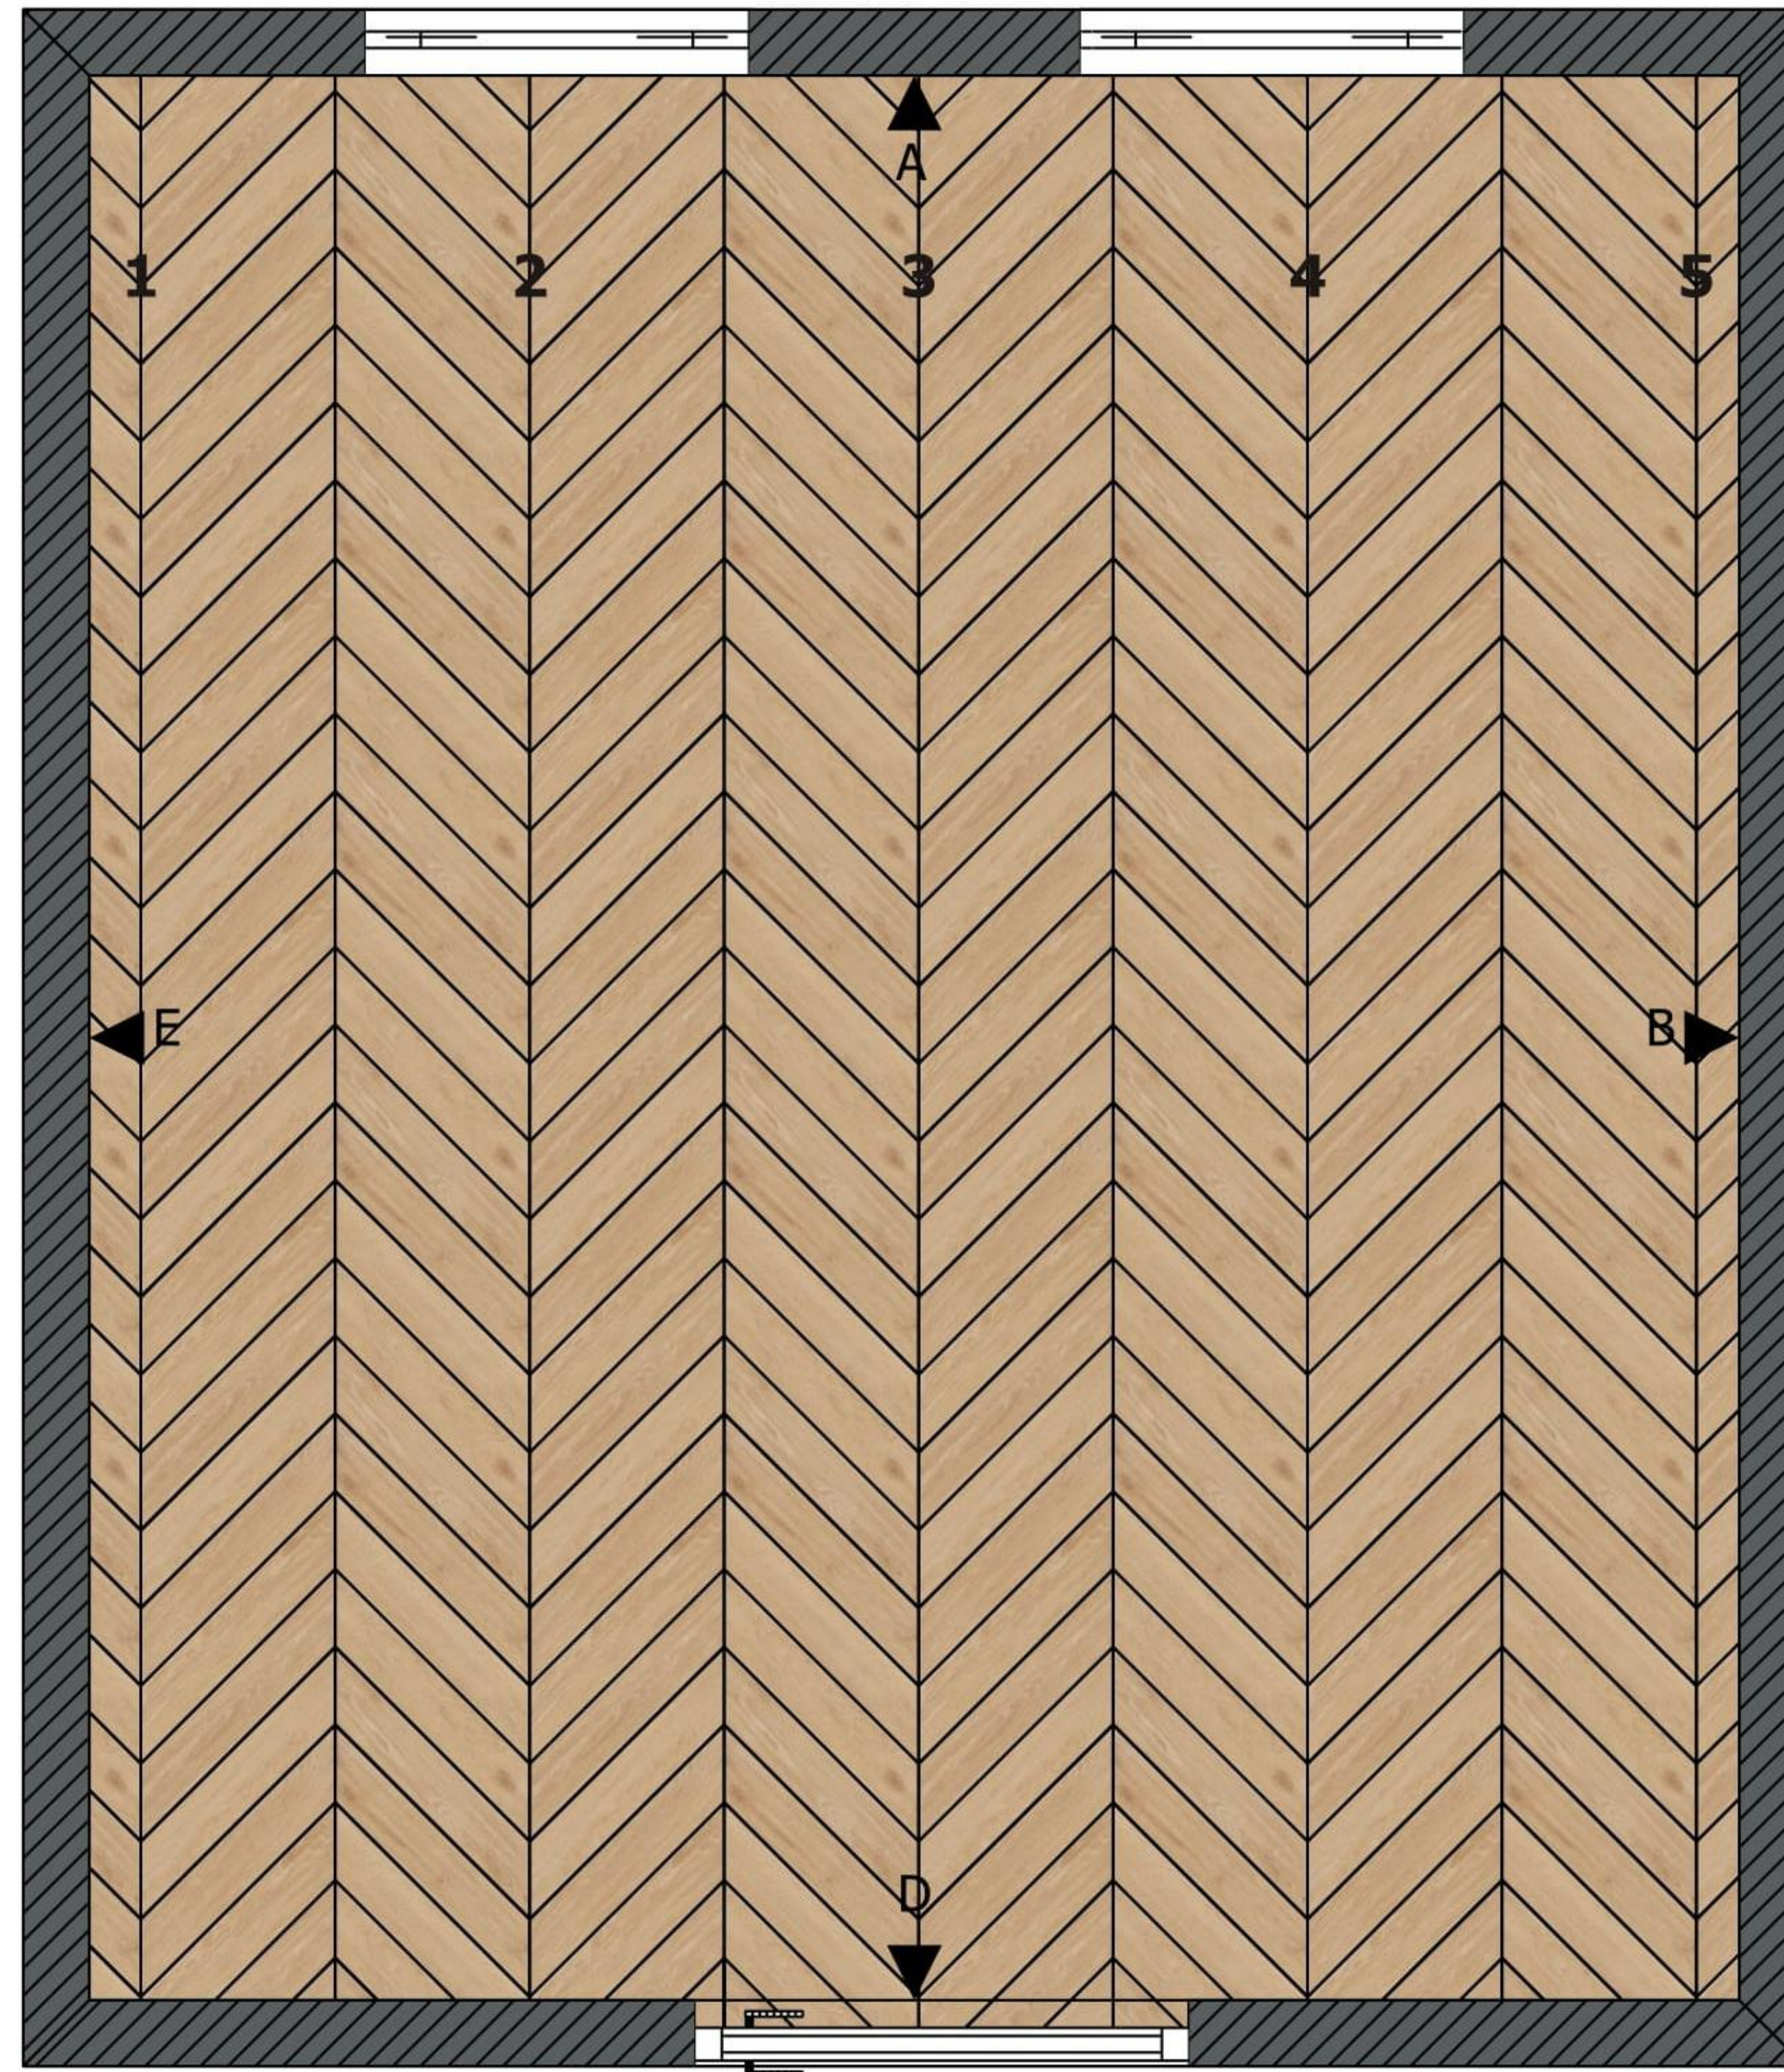

PODŁOGA

Paradyż My Way

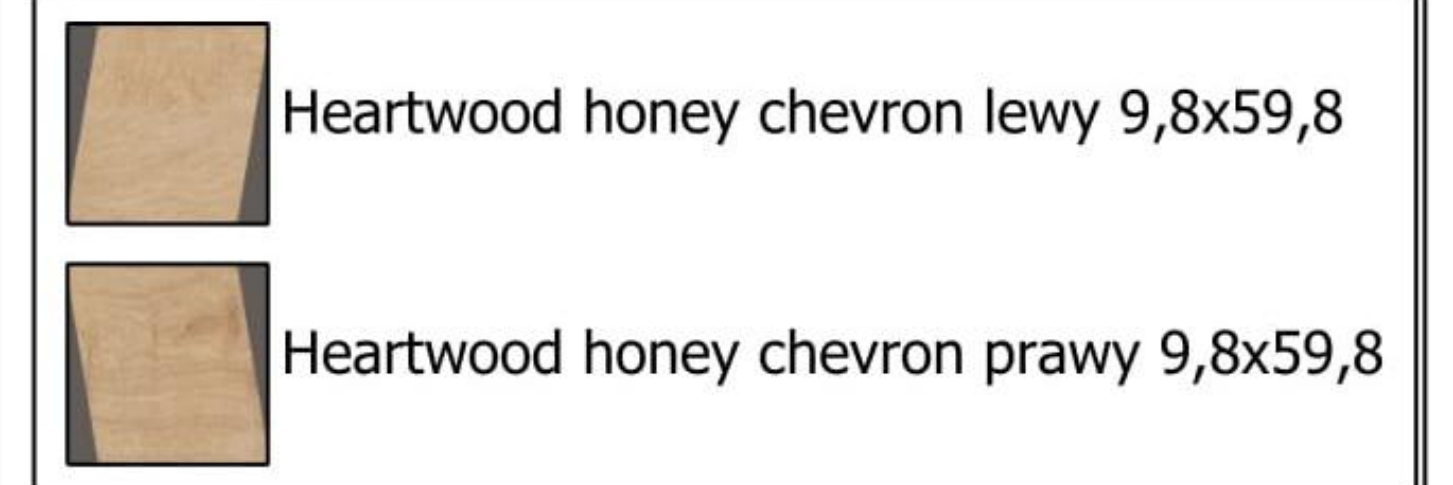



FUGA SOPRO 90 - CZARNY


**Ilość płytek :
17 opakowań ,lewy (2 szt)k
i 17 opakowań prawe (2s)tk**

**UWAGA!
Ostateczną ilość płytekdo zakupu
określa
wykonawca na podstawie projektu!**

 Zofia Starczewska Design ul. Tęczowa 4a, 76-200 Siemianice	NAZWA RYS.	DATA	12.01.2021
	Inwentaryzacja	SKALA	1:20
		NR	6
PROJEKTANT	INWESTOR		PODPIS INWESTORA
Zofia Starczewska	Pan Jan Kowalski		PODPIS PROJEKTANTA

Powierzchnia podłoga

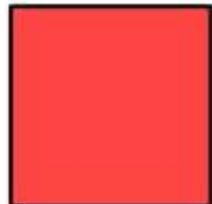 1 - 10,54 m2
 Suma: 10,54 m2

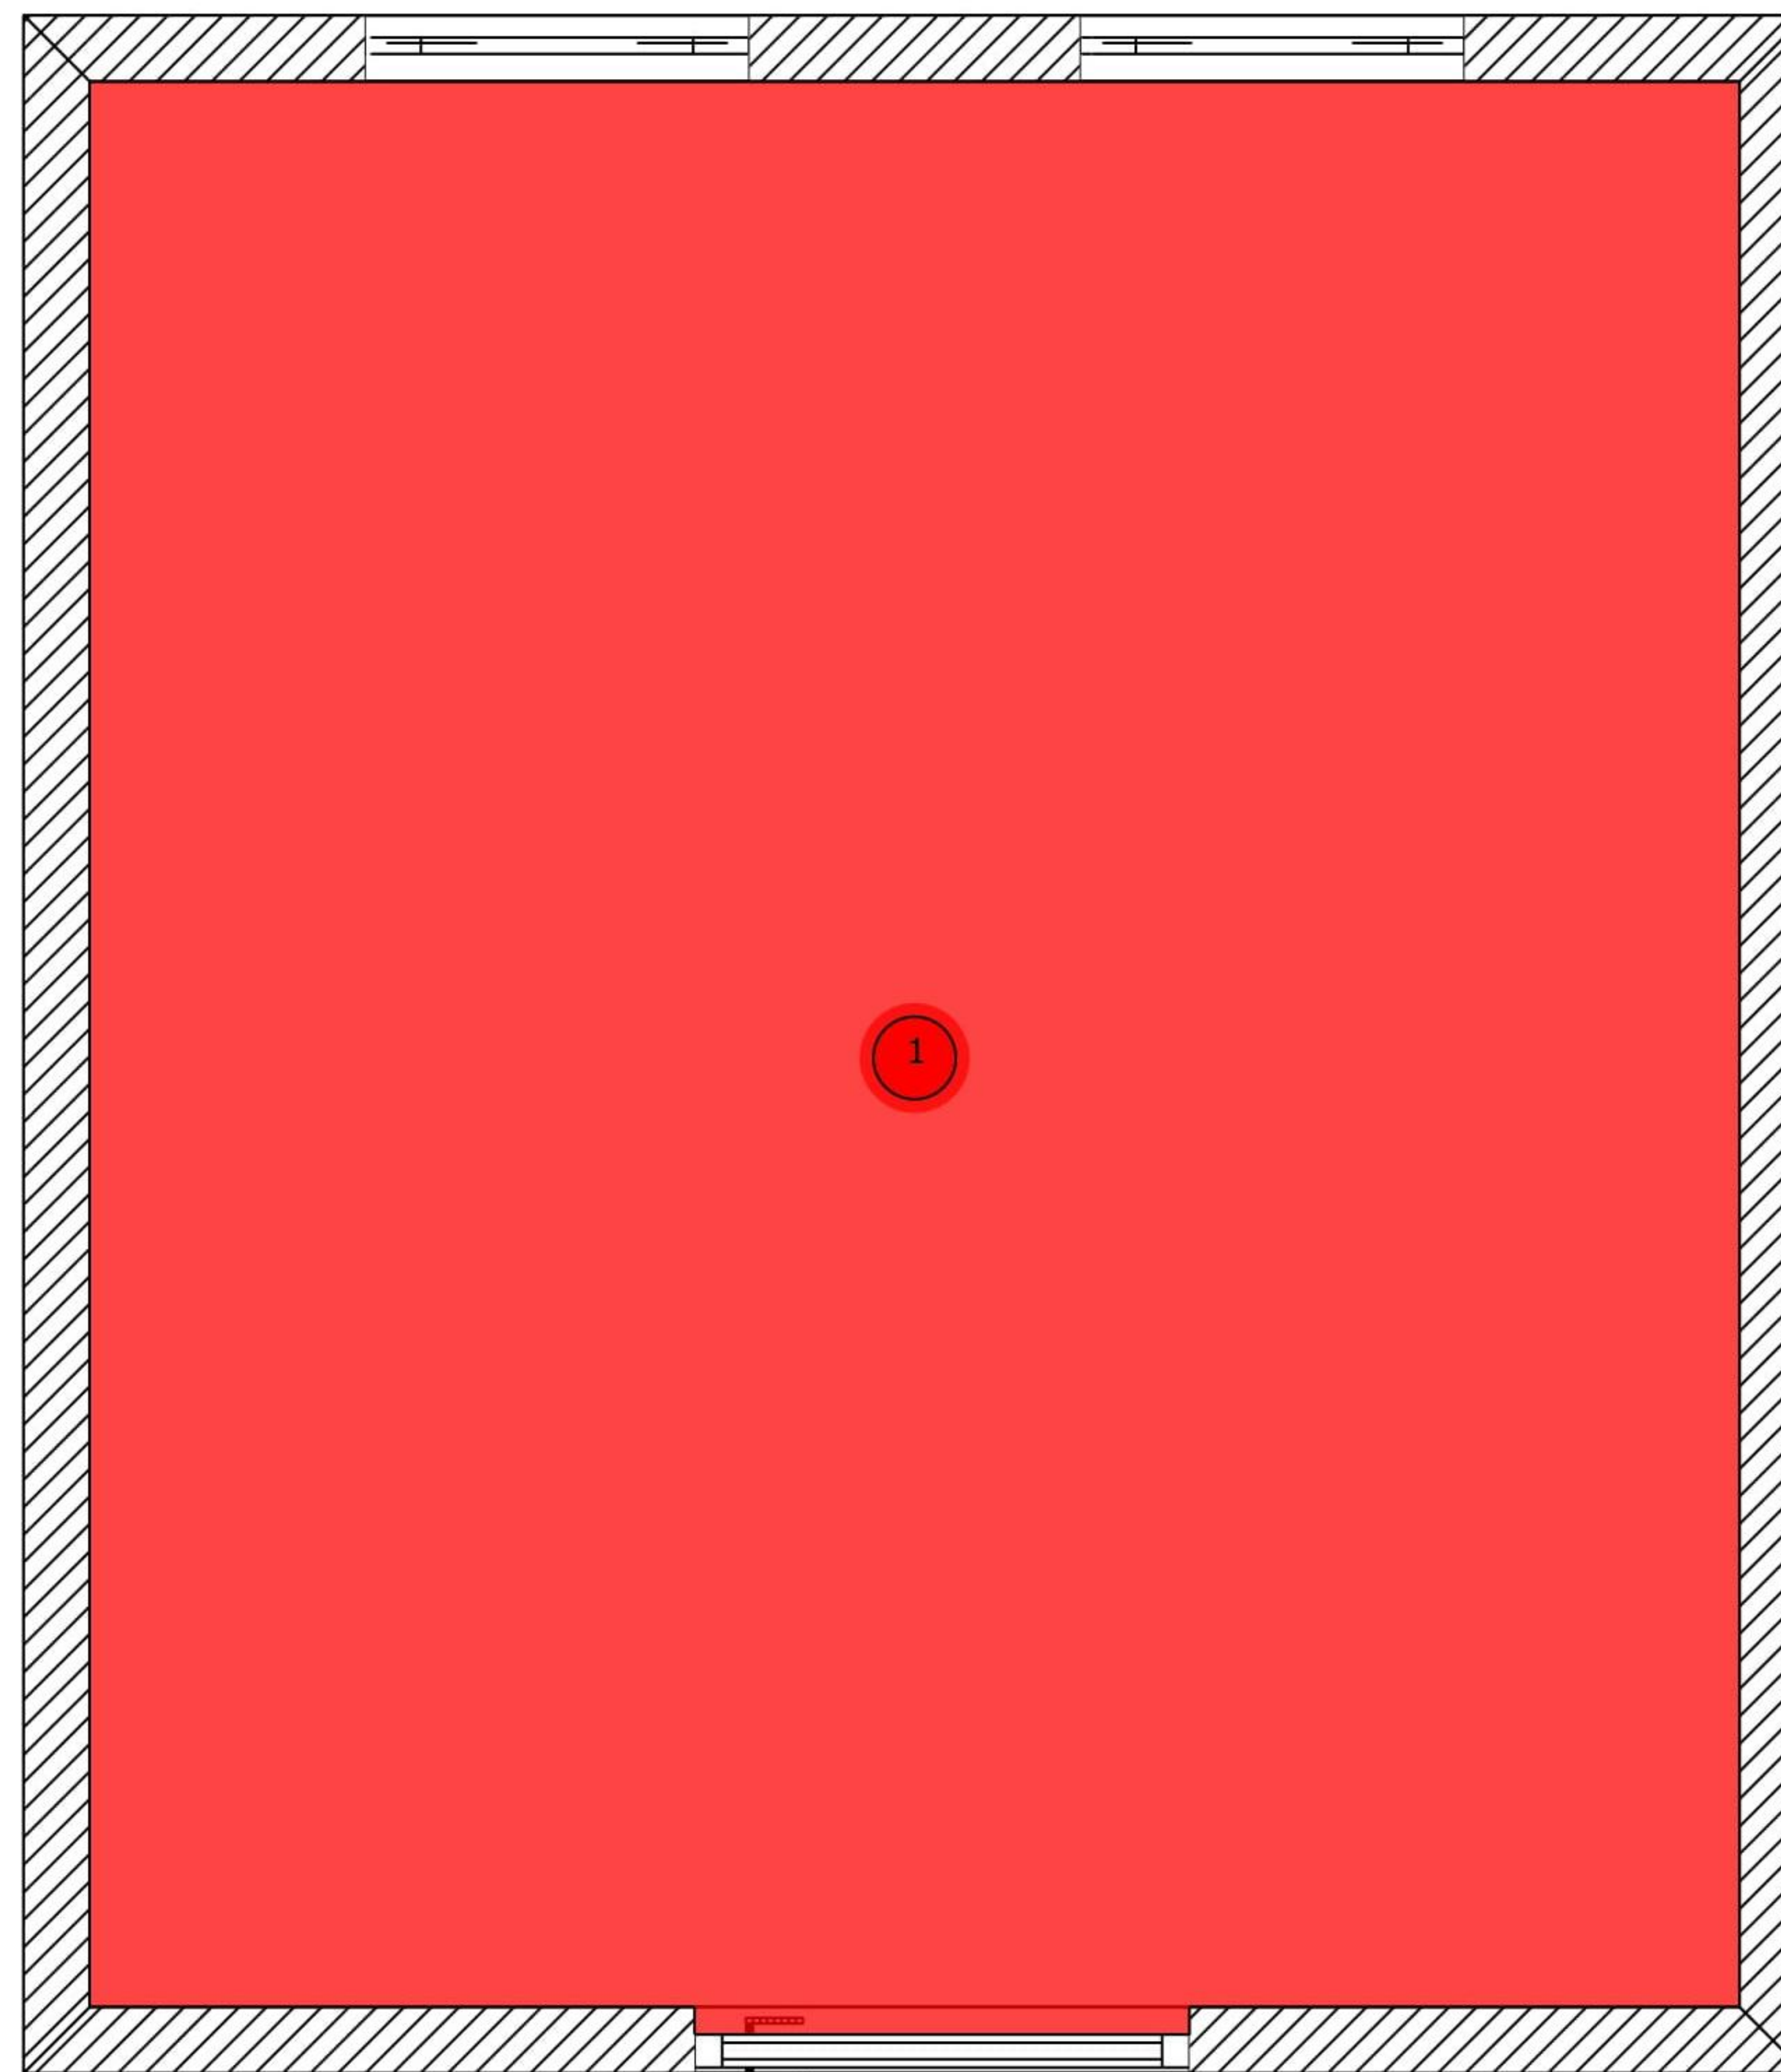

 Zofia Starczewska Design ul. Tęczowa 4a, 76-200 Siemianice	NAZWA RYS.	DATA	12.01.2021
	Inwentaryzacja	SKALA	1:20
NR		11	
PROJEKTANT	INWESTOR		PODPIS INWESTORA
Zofia Starczewska	Pan Jan Kowalski		PODPIS PROJEKTANTA

Zestawienie ceramiki i armatury sanitarnej oraz oświetlenie łazienkowe



Besco Goya Black,
wanna wolnostojąca, 160x70 cm



Kerasan, retro miska wc do kompaktu



Kerasan, retro postument,
umywalka



KFA LOGAN, bateria wolnostojąca,
wannowo-natryskowa



bateria umywalkowa wodospad
IDEAL, czarna



Markslojd,
lampa Granso IP44



Kinkiet scepter w stylu glamour

Wizualizacje poglądowe

Uwaga! prezentowane wizualizacje są poglądowe i mogą różnić się od efektu końcowego

